

Pos.	Bezeichnung	Teilenummer	Stückzahl
1	Absorber-Panel	52000016	4
2	Verbindungsset für 40 mm Anschluss	52000001	2
3	Verbindungsset für 25 mm Anschluss	52000003	4
4	Anschlussset	52000020	1






Sörnewitzer Strasse 43  
01689 Weinböhla  
Tel.: 035243 / 499 - 000  
Fax: 035243 / 499 - 025  
Mail: info@schwimmbadtechnik-fkb.de

Maßstab: 1:20 BV: #####

Anordnung Absorber B2 x H2

			Datum	Name
			Bearb.:	
			Zeichner:	20.04.2018 AW
01	Freigabe	09.02.16	SD:	20.04.2018 AW
Index:	Änderung	Datum	Name	PD: 20.04.2018

Mustermannstr  
PLZ Ort  
Blatt:  
Bl.:

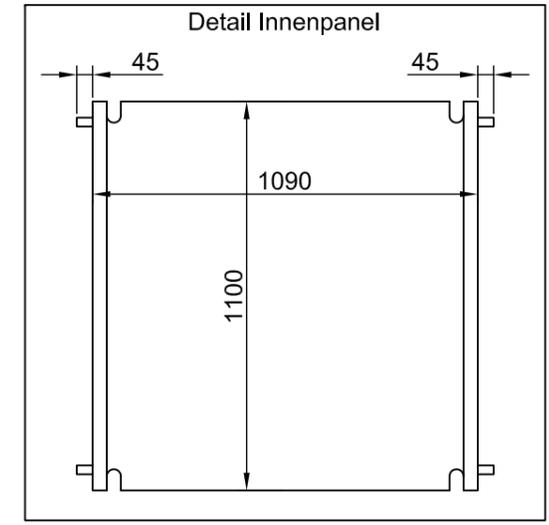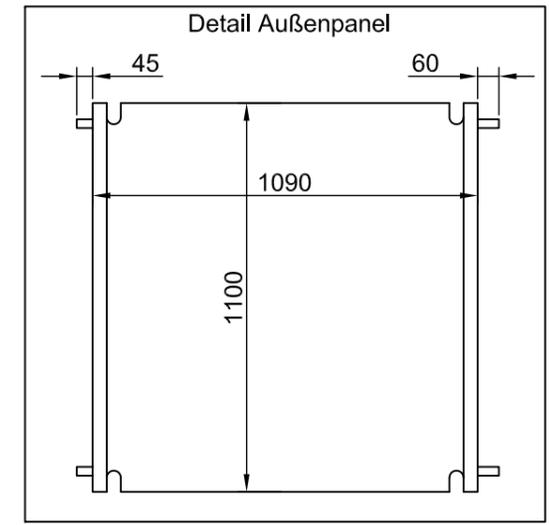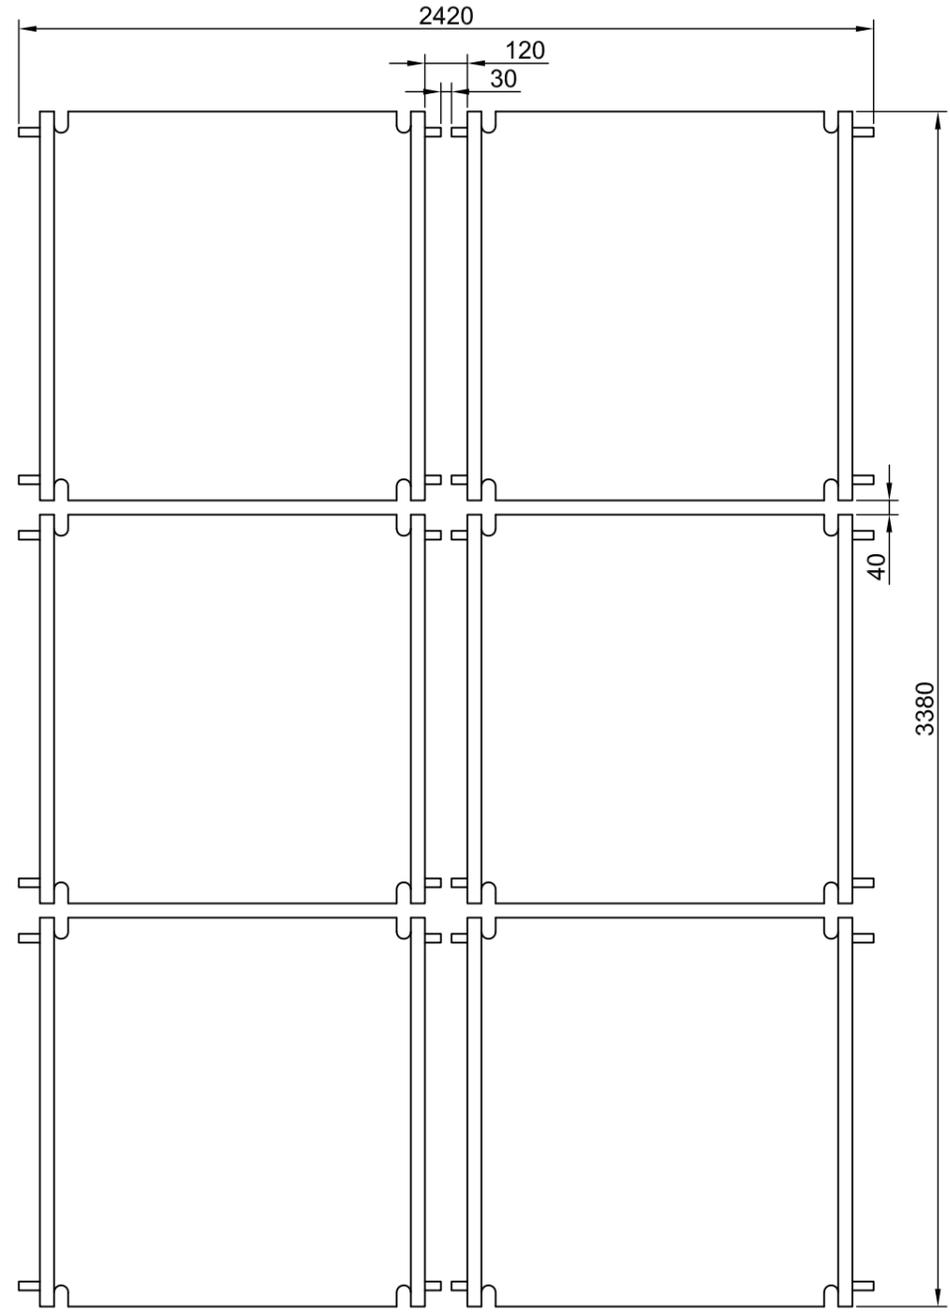

Pos.	Bezeichnung	Teilenummer	Stückzahl
1	Absorber-Panel	52000016	6
2	Verbindungsset für 40 mm Anschluss	52000001	4
3	Verbindungsset für 25 mm Anschluss	52000003	6
4	Anschlussset	52000020	1






Sörnewitzer Strasse 43  
01689 Weinböhla  
Tel.: 035243 / 499 - 000  
Fax: 035243 / 499 - 025  
Mail: info@schwimmbadtechnik-fkb.de

Maßstab: 1:20 BV: #####

Anordnung Absorber B2 x H3

	Datum	Name
Bearb.:		
Zeichner:	20.04.2018	AW
SD:	20.04.2018	AW
Index:	Änderung	Datum Name PD: 26.04.2018

Mustermannstr	Blatt:
PLZ Ort	
	Bl.:

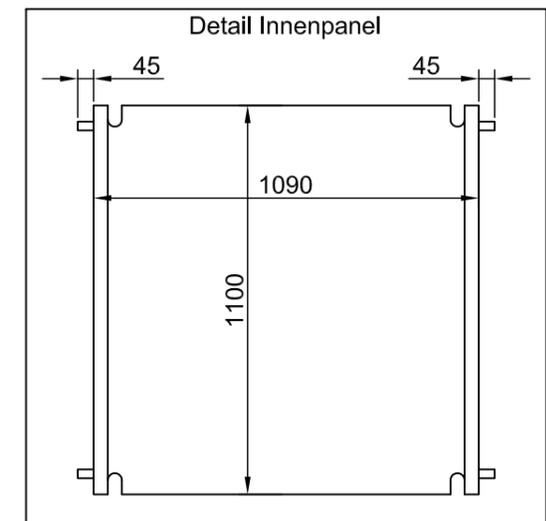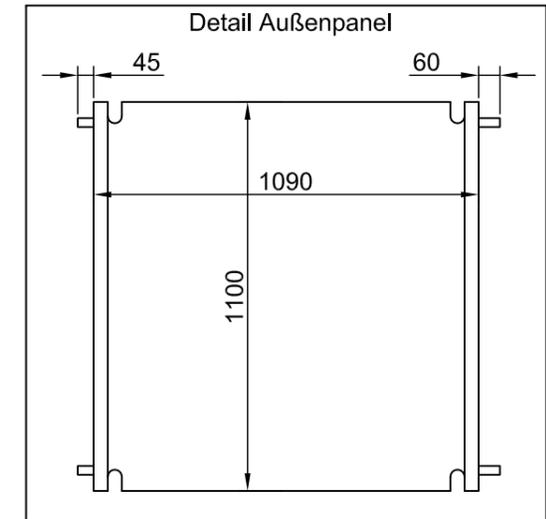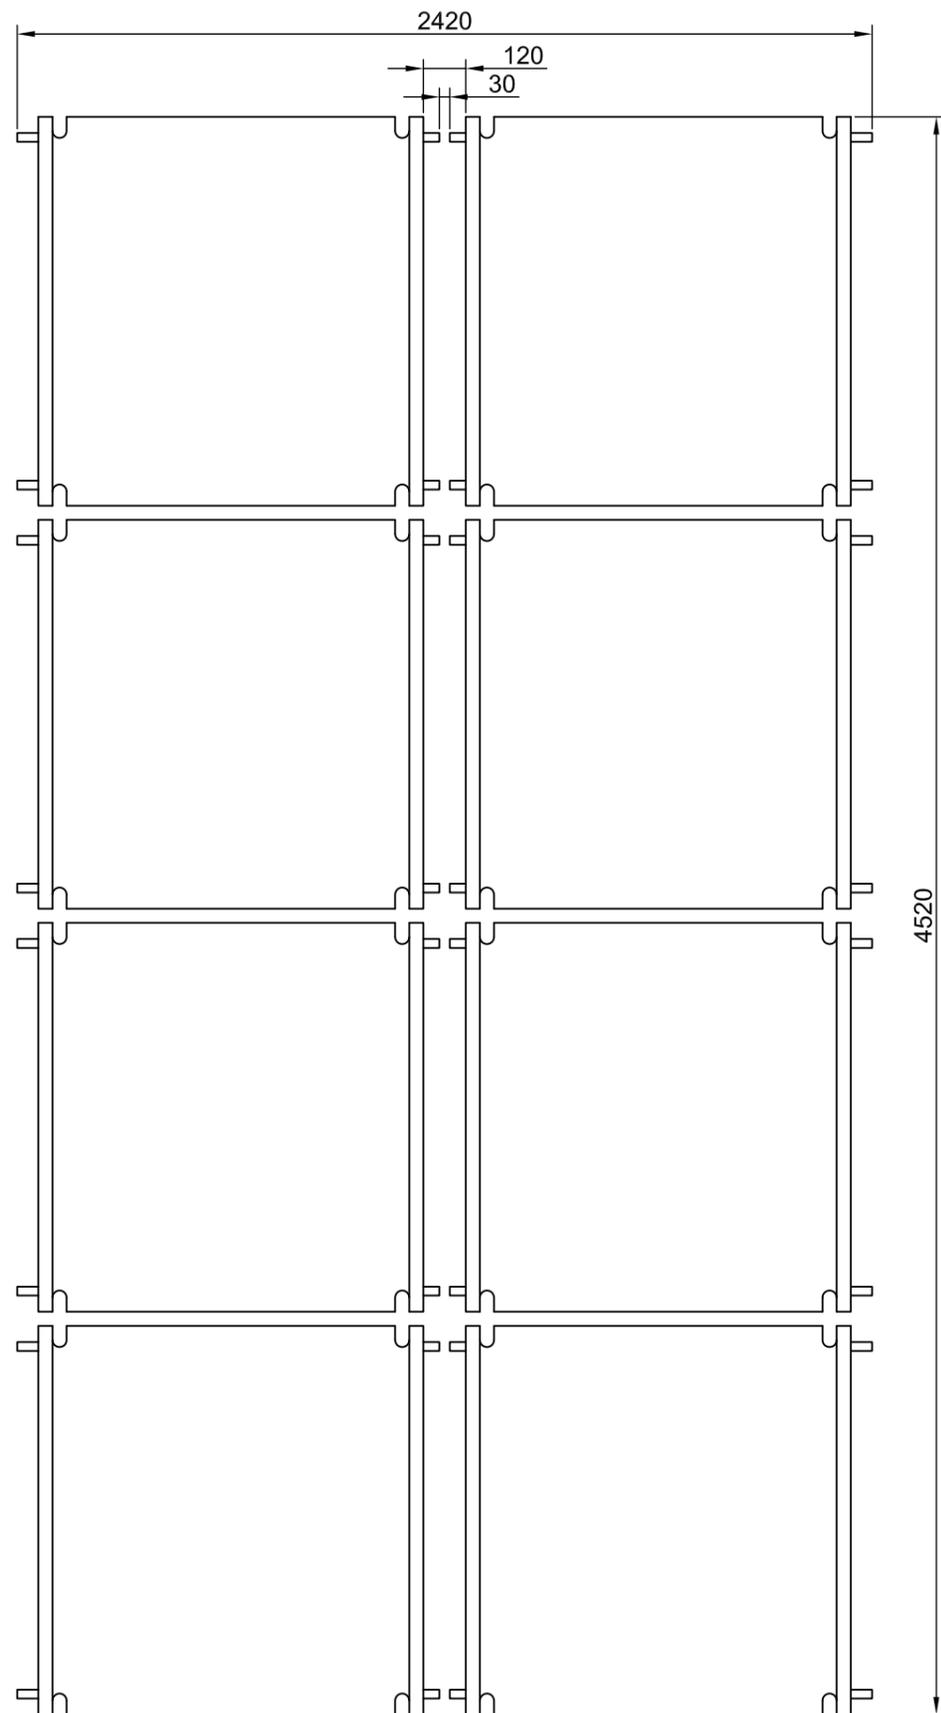

Pos.	Bezeichnung	Teilenummer	Stückzahl
1	Absorber-Panel	52000016	8
2	Verbindungsset für 40 mm Anschluss	52000001	6
3	Verbindungsset für 25 mm Anschluss	52000003	8
4	Anschlussset	52000020	1






Sörnewitzer Strasse 43  
01689 Weinböhla  
Tel.: 035243 / 499 - 000  
Fax: 035243 / 499 - 025  
Mail: info@schwimmbadtechnik-fkb.de

Maßstab: 1:20 BV: #####

Anordnung Absorber B2 x H4




		Datum	Name
	Bearb.:		
	Zeichner:	20.04.2018	AW
01	Freigabe	09.02.16	MW
	SD:	20.04.2018	AW
Index:	Änderung	Datum	Name
		20.04.2018	

Mustermannstr  
PLZ Ort  
Blatt:  
Bl.:

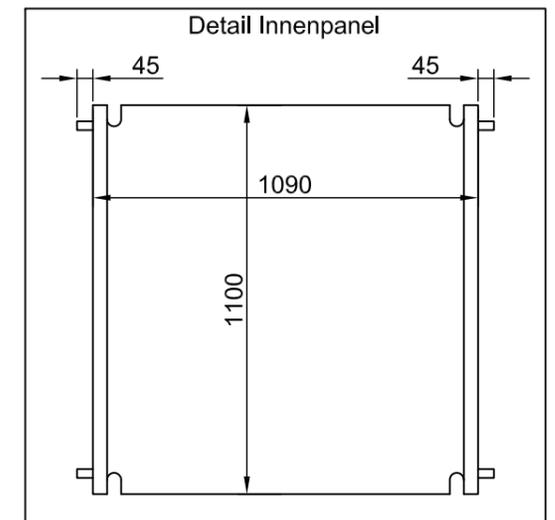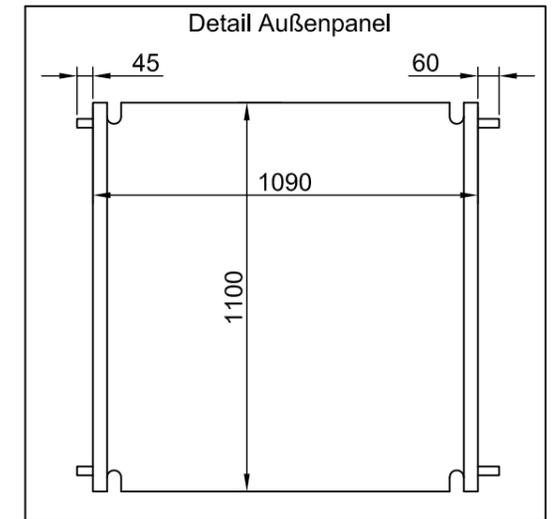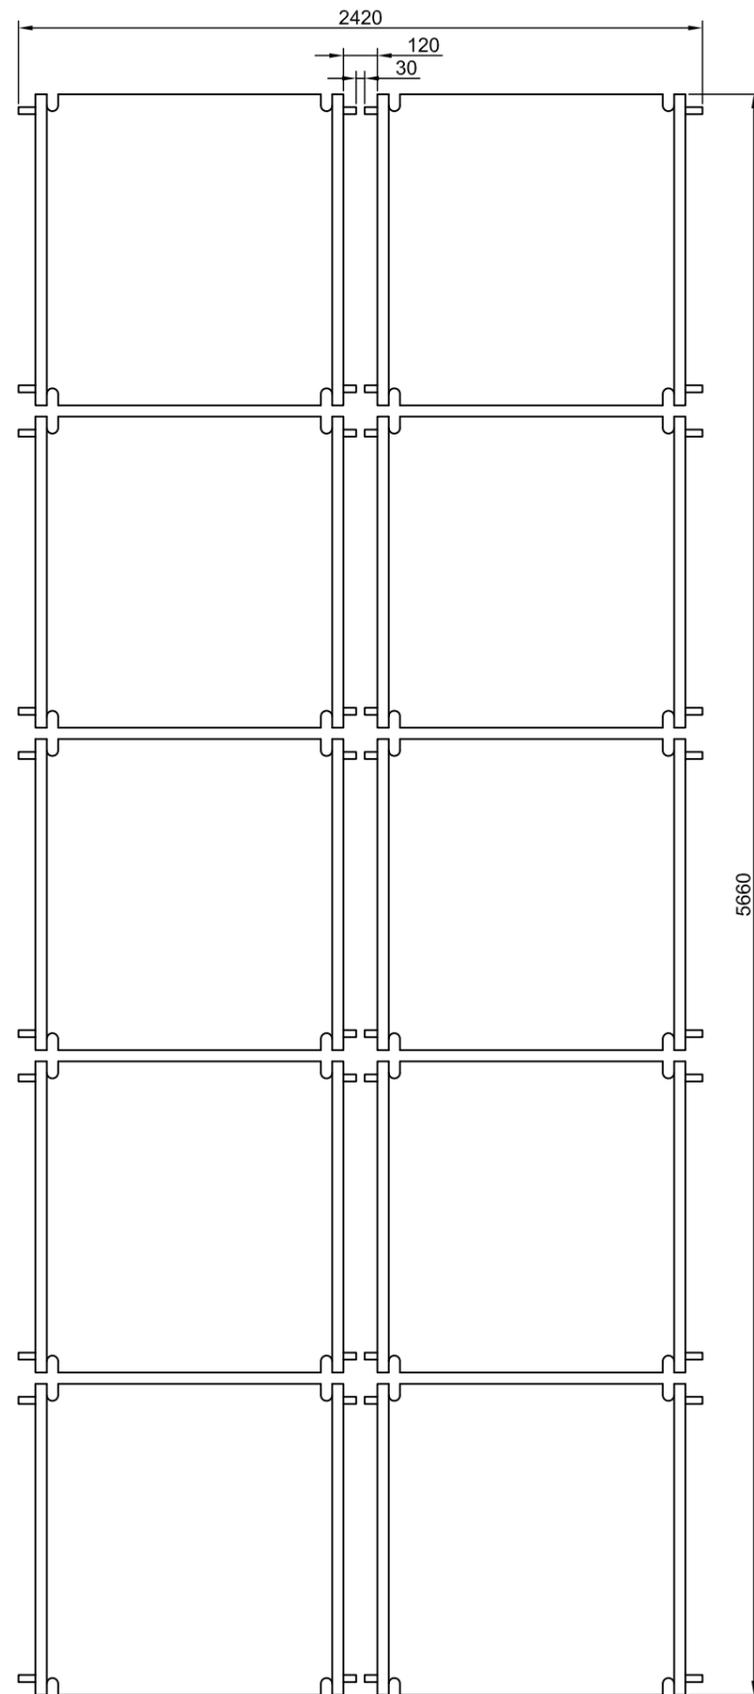




Pos.	Bezeichnung	Teilenummer	Stückzahl
1	Absorber-Panel	52000016	10
2	Verbindungsset für 40 mm Anschluss	52000001	8
3	Verbindungsset für 25 mm Anschluss	52000003	10
4	Anschlussset	52000020	1

	Sörnewitzer Strasse 43 01689 Weinböhla			Maßstab: 1:25		BV: Mustermann	
	Tel.: 035243 / 499 - 000 Fax: 035243 / 499 - 025 Mail: info@schwimmbadtechnik-fkb.de			<b>Anordnung Absorber B2 x H5</b>			
				Datum	Name	Mustermannstr PLZ Ort	
				Bearb.:			
				Zeichner:	20.04.2018	AW	Blatt:
01	Freigabe	09.02.16	MW	SD:	20.04.2018	AW	Bl.:
Index:	Änderung	Datum	Name	PD:	20.04.2018		

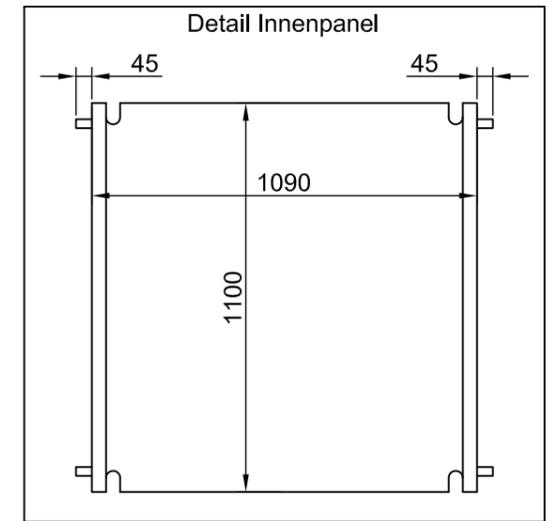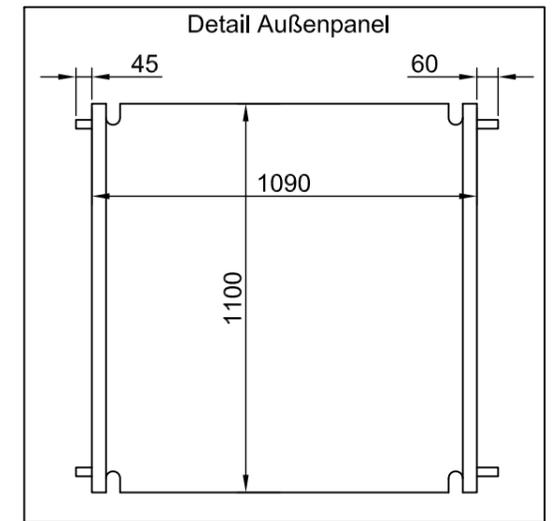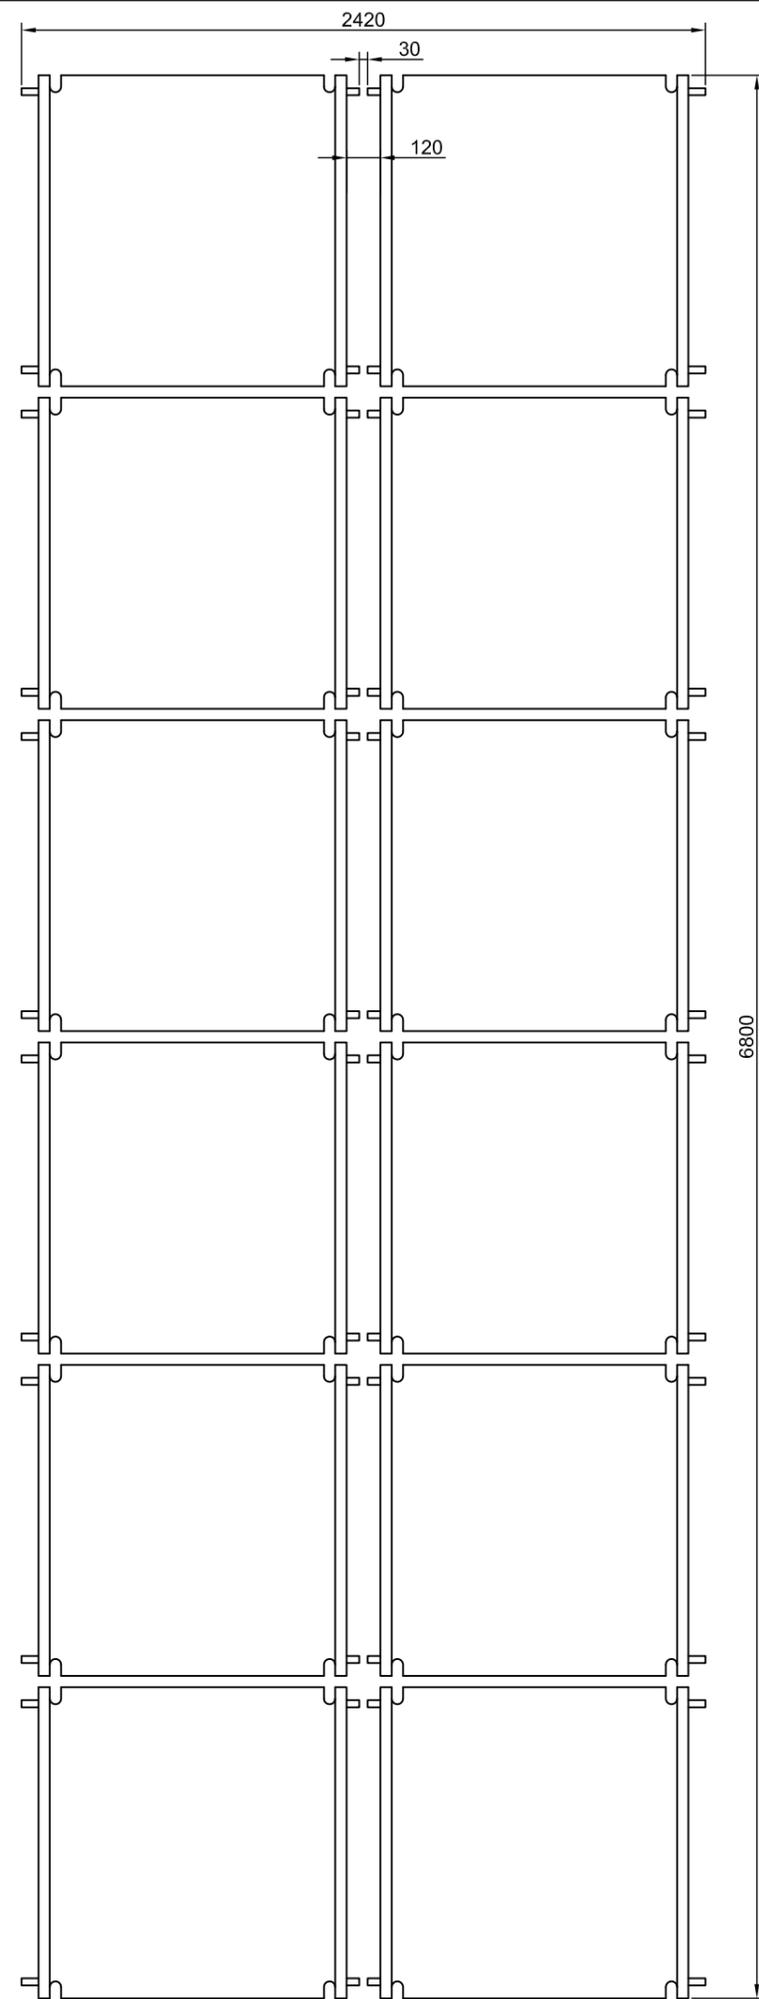




Pos.	Bezeichnung	Teilenummer	Stückzahl
1	Absorber-Panel	52000016	12
2	Verbindungsset für 40 mm Anschluss	52000001	10
3	Verbindungsset für 25 mm Anschluss	52000003	12
4	Anschlussset	52000020	1

	Sörnewitzer Strasse 43 01689 Weinböhla			Maßstab: 1:25		BV: Mustermann	
	Tel.: 035243 / 499 - 000 Fax: 035243 / 499 - 025 Mail: info@schwimmbadtechnik-fkb.de			<b>Anordnung Absorber B2 x H6</b>			
				Datum	Name	Mustermannstr PLZ Ort	
				Bearb.:			
				Zeichner:	20.04.2018	AW	Blatt: Bl.:
01	Freigabe	09.02.16	MW	SD:	20.04.2018	AW	
Index:	Änderung	Datum	Name	PD:	20.04.2018		

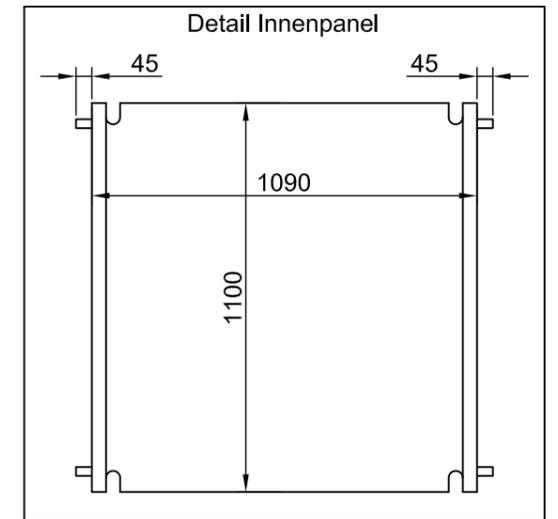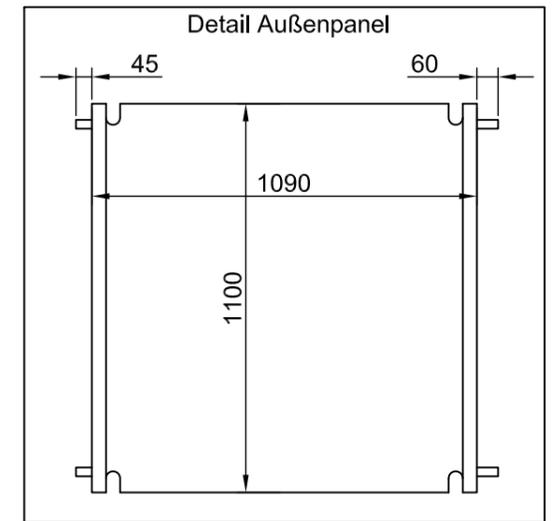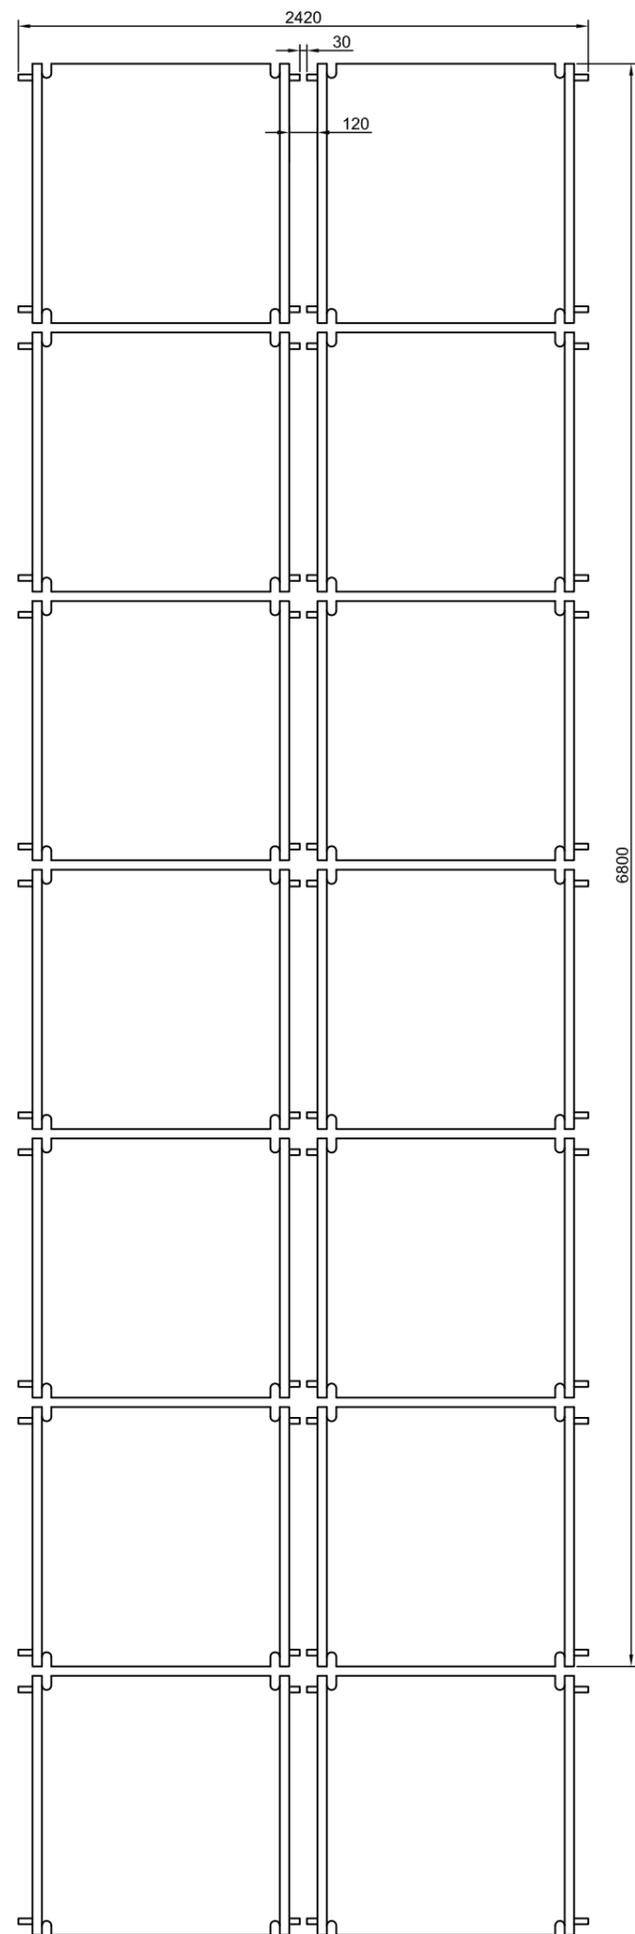




Pos.	Bezeichnung	Teilenummer	Stückzahl
1	Absorber-Panel	52000016	14
2	Verbindungsset für 40 mm Anschluss	52000001	12
3	Verbindungsset für 25 mm Anschluss	52000003	14
4	Anschlussset	52000020	1

	Sörnewitzer Strasse 43 01689 Weinböhla			Maßstab: 1:30	BV: Mustermann
	Tel.: 035243 / 499 - 000 Fax: 035243 / 499 - 025 Mail: info@schwimmbadtechnik-fkb.de			<b>Anordnung Absorber B2 x H7</b>	
				Datum	Name
				Bearb.:	
				Zeichner:	04.05.2018 AW
01	Freigabe	09.02.16	MW	SD:	04.05.2018 AW
Index:	Änderung	Datum	Name	PD:	04.05.2018
					Mustermannstr PLZ Ort
					Blatt: Bl.:

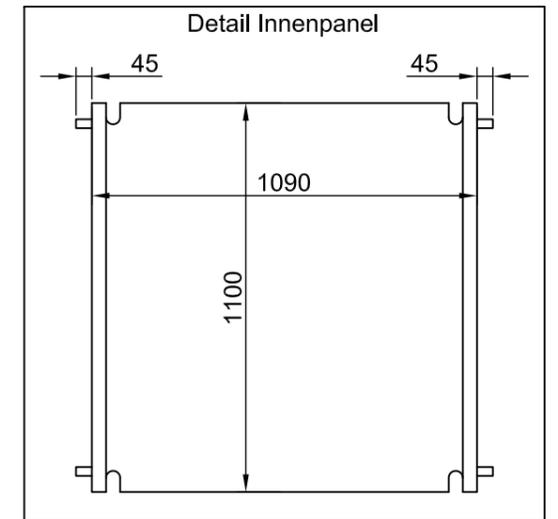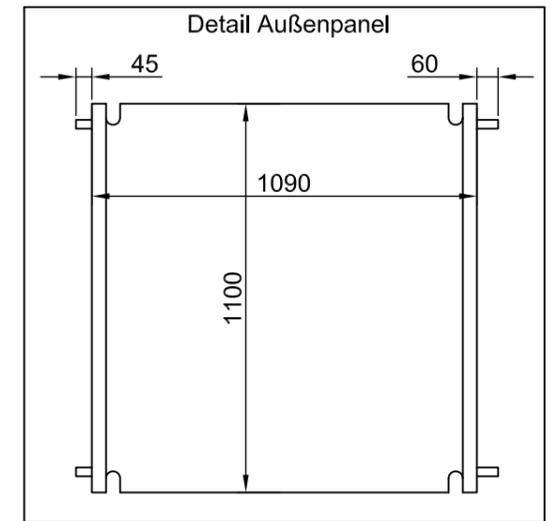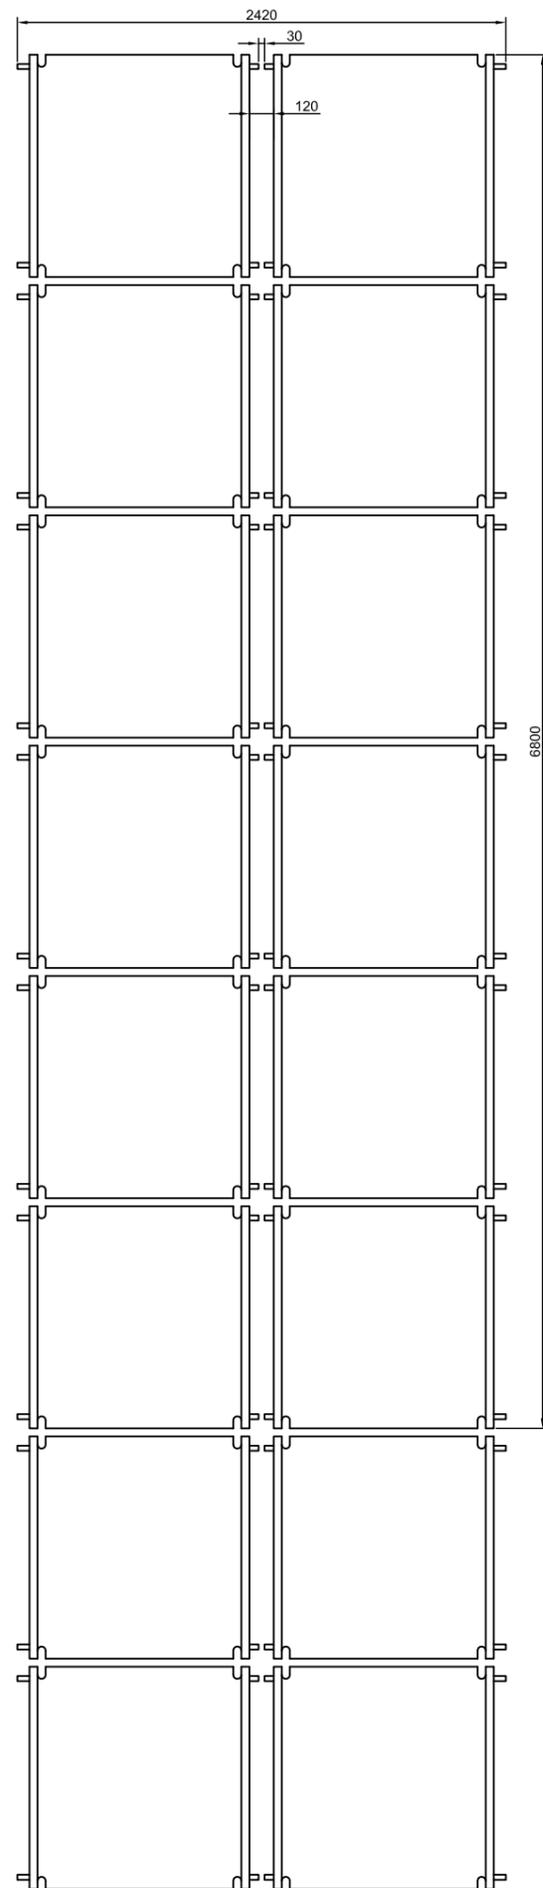




Pos.	Bezeichnung	Teilenummer	Stückzahl
1	Absorber-Panel	52000016	16
2	Verbindungsset für 40 mm Anschluss	52000001	14
3	Verbindungsset für 25 mm Anschluss	52000003	16
4	Anschlussset	52000020	1

	Sörnewitzer Strasse 43 01689 Weinböhla			Maßstab: 1:35	BV: Mustermann
	Tel.: 035243 / 499 - 000 Fax: 035243 / 499 - 025 Mail: info@schwimmbadtechnik-fkb.de			<b>Anordnung Absorber B2 x H8</b>	
				Datum	Name
				Bearb.:	
				Zeichner:	04.05.2018 AW
01	Freigabe	09.02.16	MW	SD:	04.05.2018 AW
Index:	Änderung	Datum	Name	PD:	04.05.2018
					Mustermannstr PLZ Ort
					Blatt: Bl.:

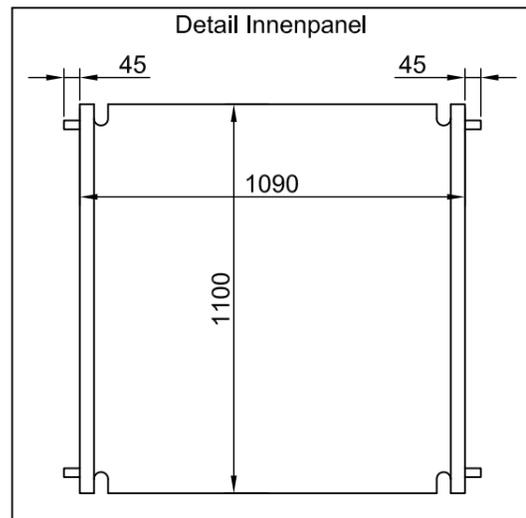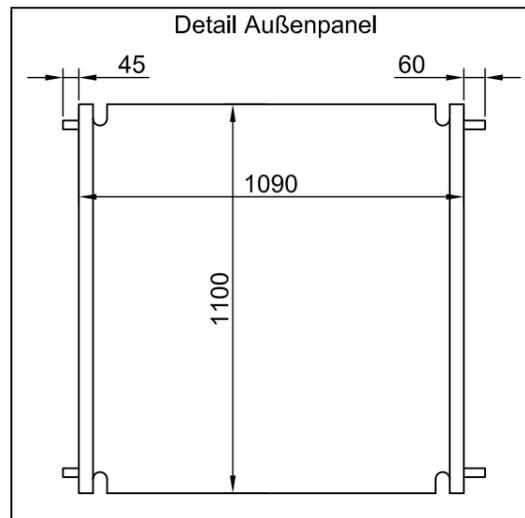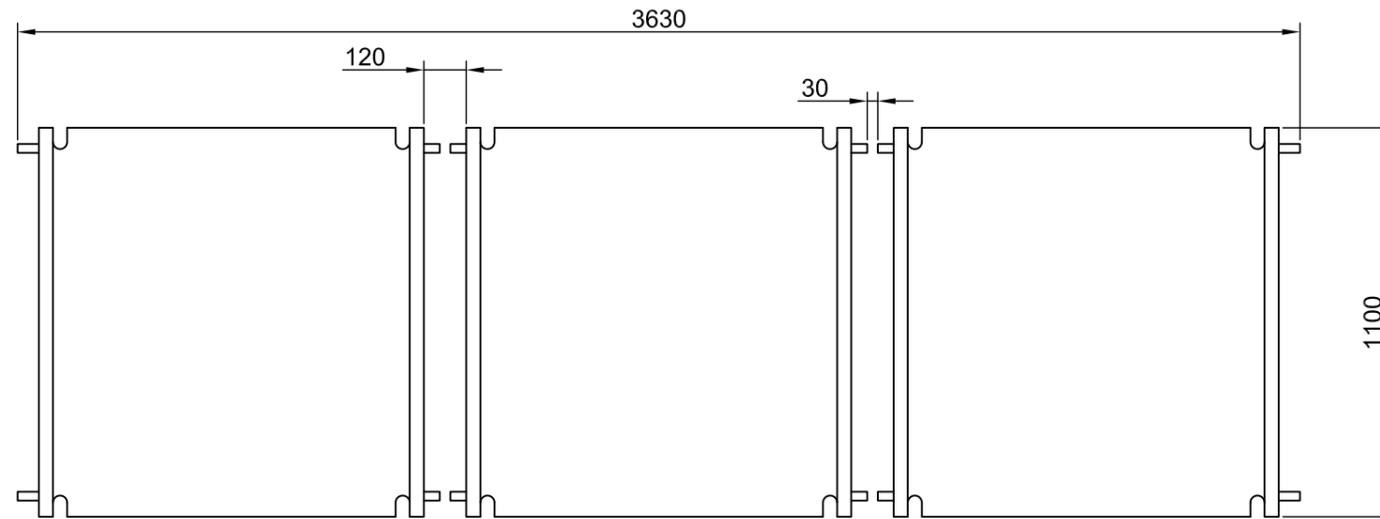

Pos.	Bezeichnung	Teilenummer	Stückzahl
1	Absorber-Panel	52000016	3
2	Verbindungsset für 40 mm Anschluss	52000001	0
3	Verbindungsset für 25 mm Anschluss	52000003	4
4	Anschlussset	52000020	1

	Sörnewitzer Strasse 43 01689 Weinböhla			Maßstab: 1:20	BV: #####	
	Tel.: 035243 / 499 - 000 Fax: 035243 / 499 - 025 Mail: info@schwimmbadtechnik-fkb.de			<b>Anordnung Absorber B3 x H1</b>		
				Datum	Name	
				Bearb.:		
				Zeichner:	20.04.2018 AW	
01	Freigabe	09.02.16	MW	SD:	20.04.2018 AW	
Index:	Änderung	Datum	Name	PD:	20.04.2018	
					Mustermannstr PLZ Ort	Blatt: Bl.:

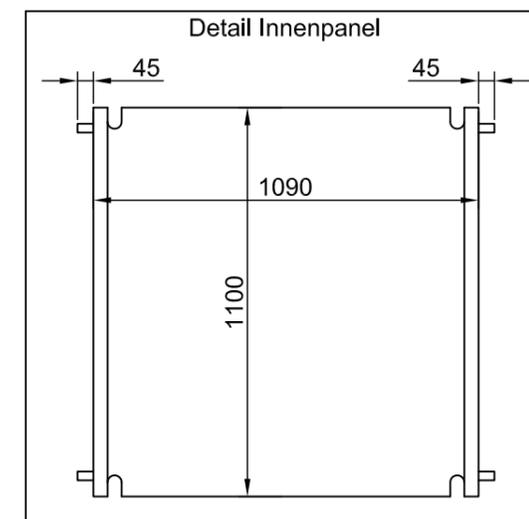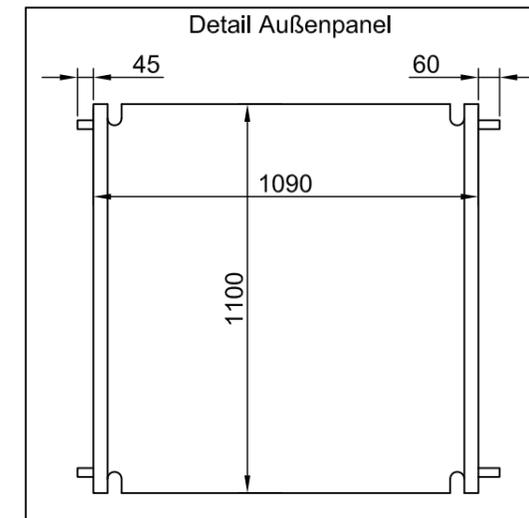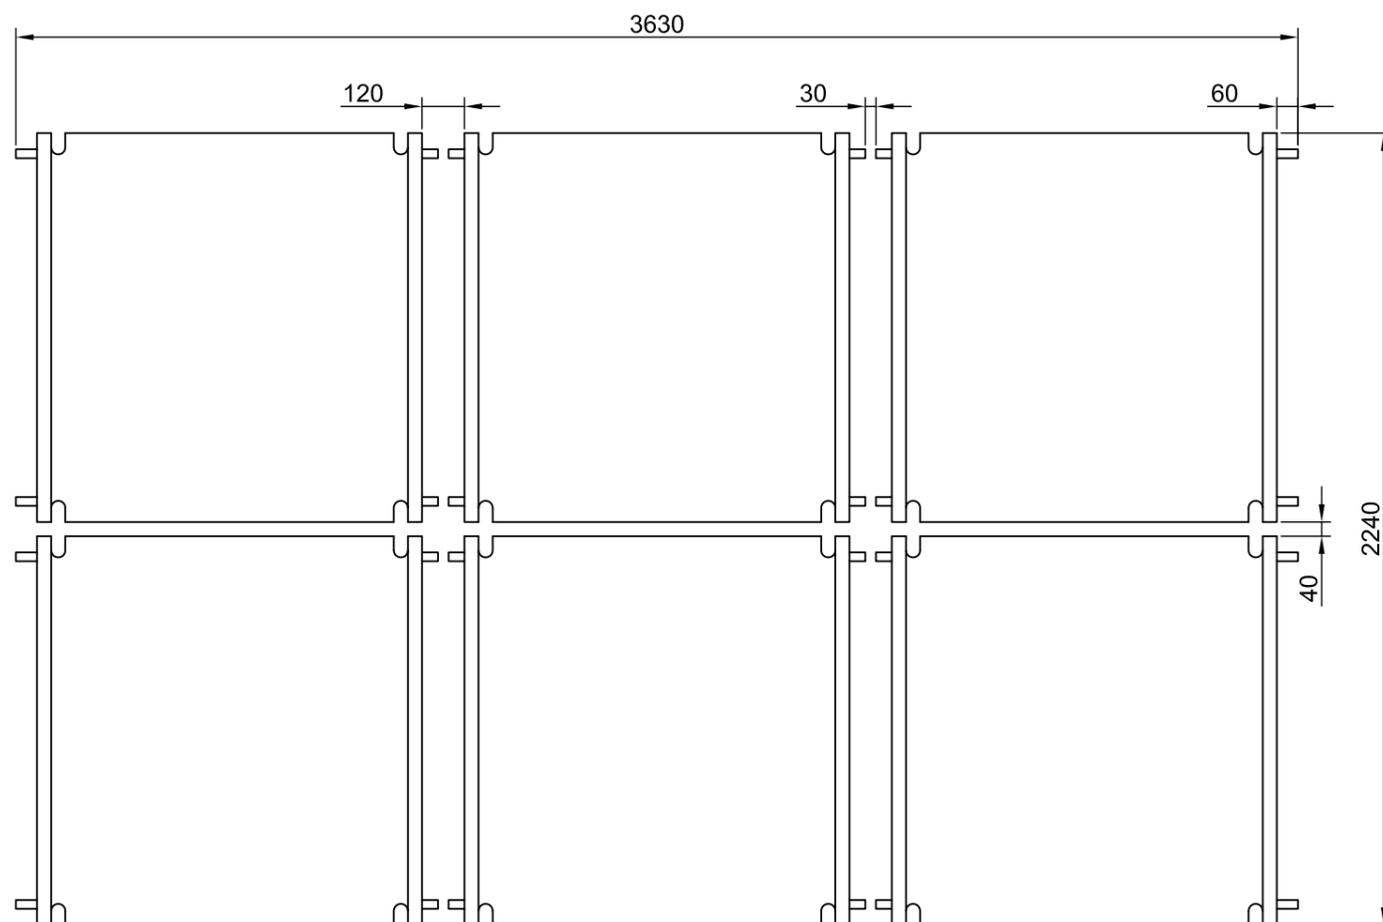

Pos.	Bezeichnung	Teilenummer	Stückzahl
1	Absorber-Panel	52000016	6
2	Verbindungsset für 40 mm Anschluss	52000001	2
3	Verbindungsset für 25 mm Anschluss	52000003	8
4	Anschlussset	52000020	1






Sörnewitzer Strasse 43  
01689 Weinböhla  
Tel.: 035243 / 499 - 000  
Fax: 035243 / 499 - 025  
Mail: info@schwimmbadtechnik-fkb.de

Maßstab: 1:20 BV: #####

Anordnung Absorber B3 x H2

		Datum	Name
	Bearb.:		
	Zeichner:	20.04.2018	AW
01	Freigabe	09.02.16	MW
	SD:	20.04.2018	AW
Index:	Änderung	Datum	Name
		PD:	20.04.2018

Mustermannstr  
PLZ Ort  
Blatt:  
Bl.:

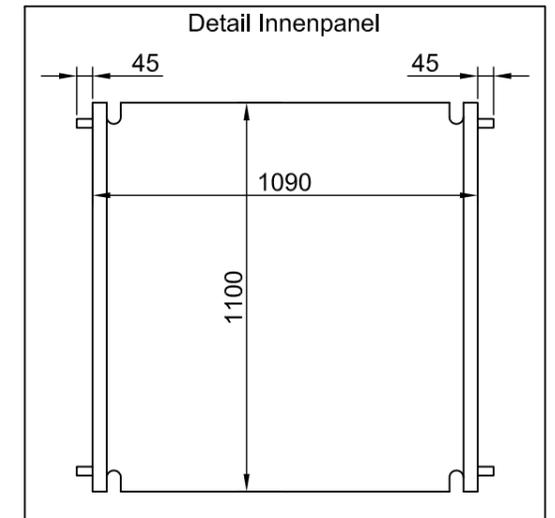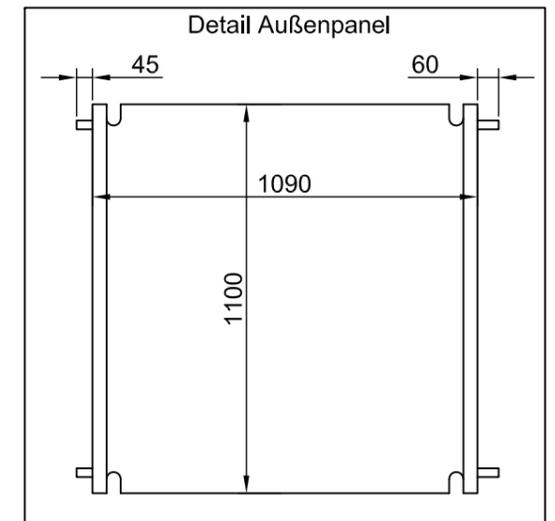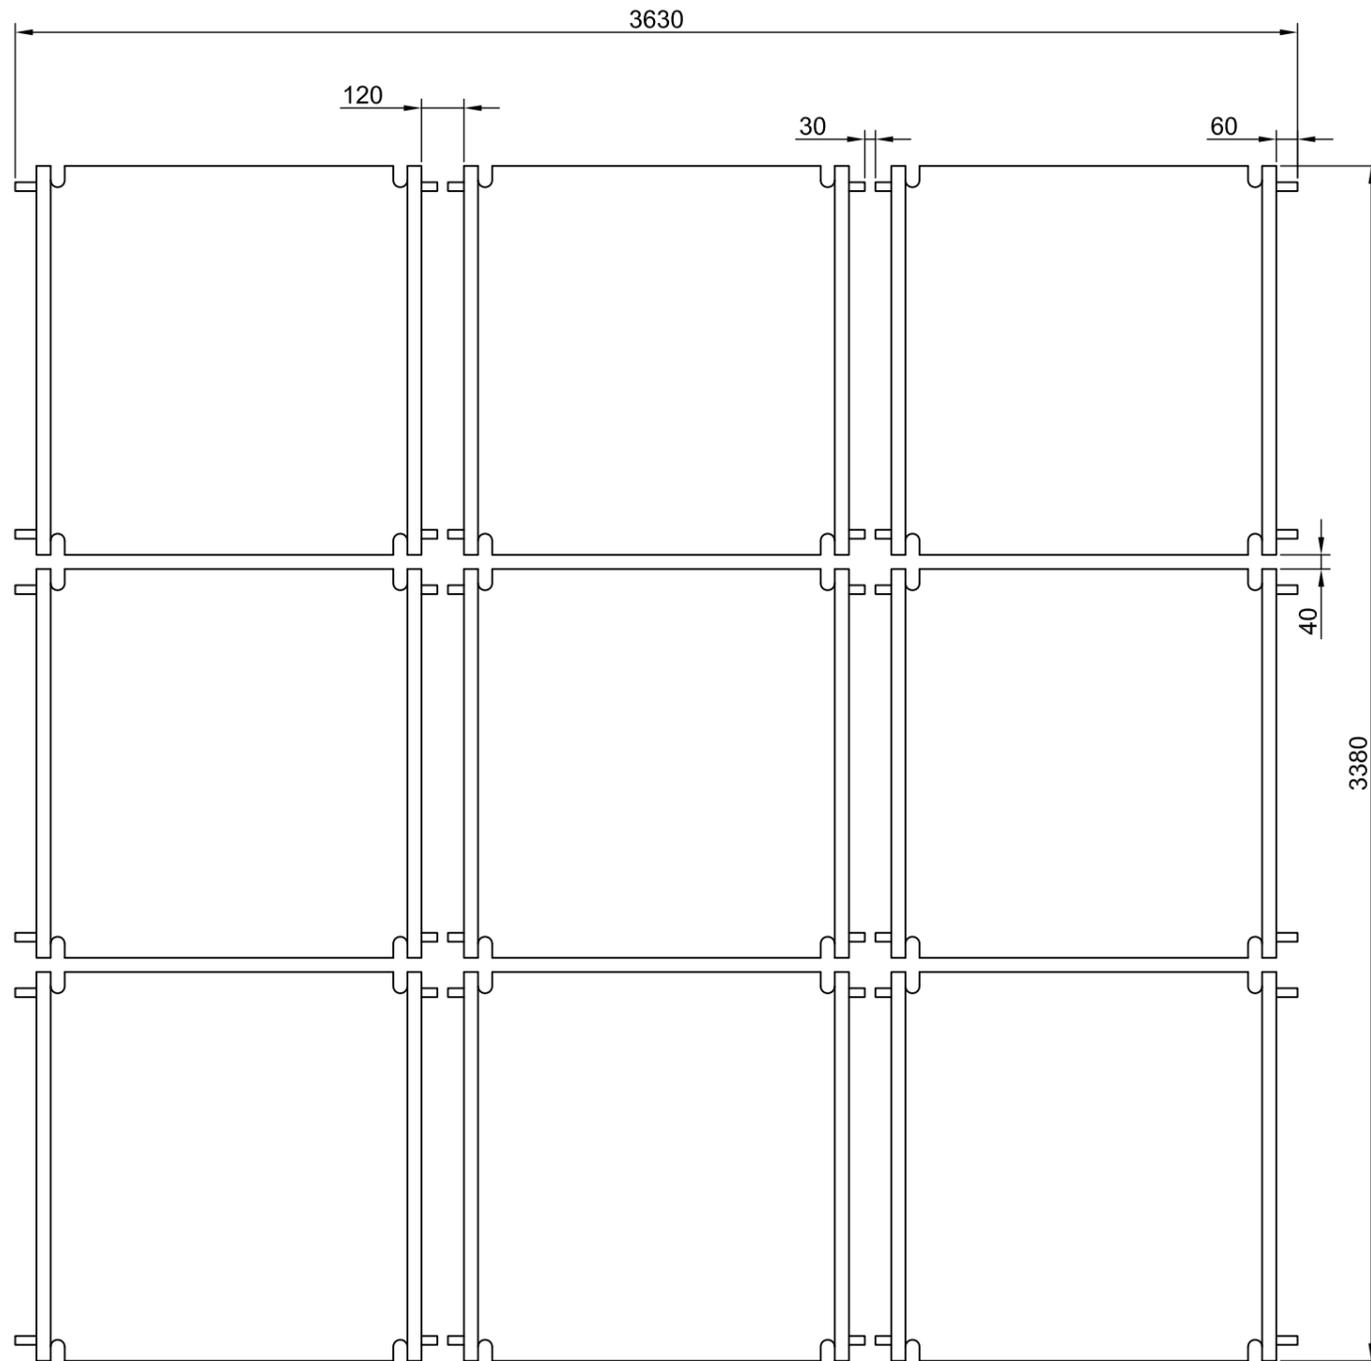

Pos.	Bezeichnung	Teilenummer	Stückzahl
1	Absorber-Panel	52000016	9
2	Verbindungsset für 40 mm Anschluss	52000001	4
3	Verbindungsset für 25 mm Anschluss	52000003	12
4	Anschlussset	52000020	1






Sörnewitzer Strasse 43  
01689 Weinböhla  
Tel.: 035243 / 499 - 000  
Fax: 035243 / 499 - 025  
Mail: info@schwimmbadtechnik-fkb.de

Maßstab: 1:20 BV: #####

Anordnung Absorber B3 x H3

				Datum	Name
				Bearb.:	
				Zeichner:	20.04.2018 AW
01	Freigabe	09.02.16	MW	SD:	20.04.2018 AW
Index:	Änderung	Datum	Name	PD:	20.04.2018

Mustermannstr  
PLZ Ort  
Blatt:  
Bl.:

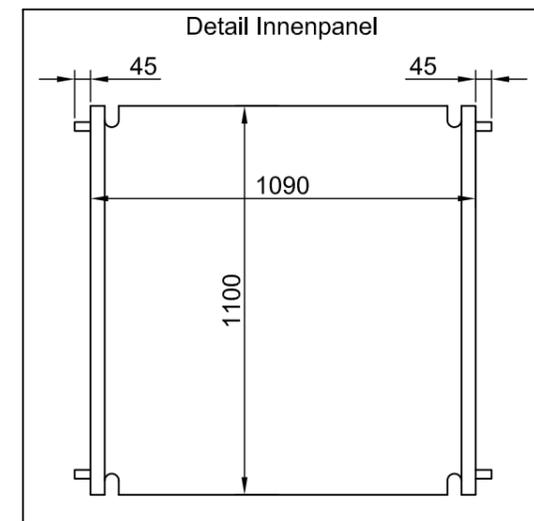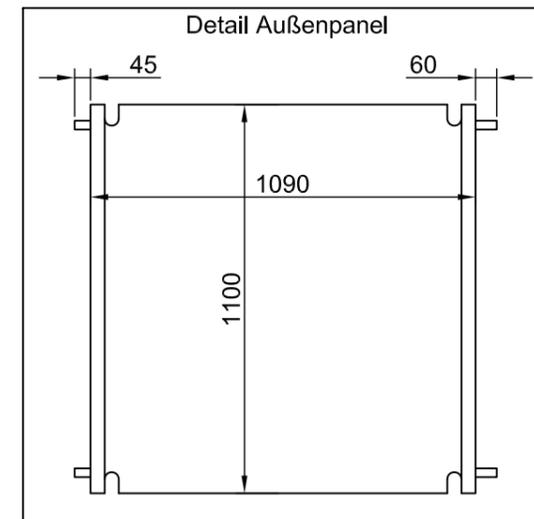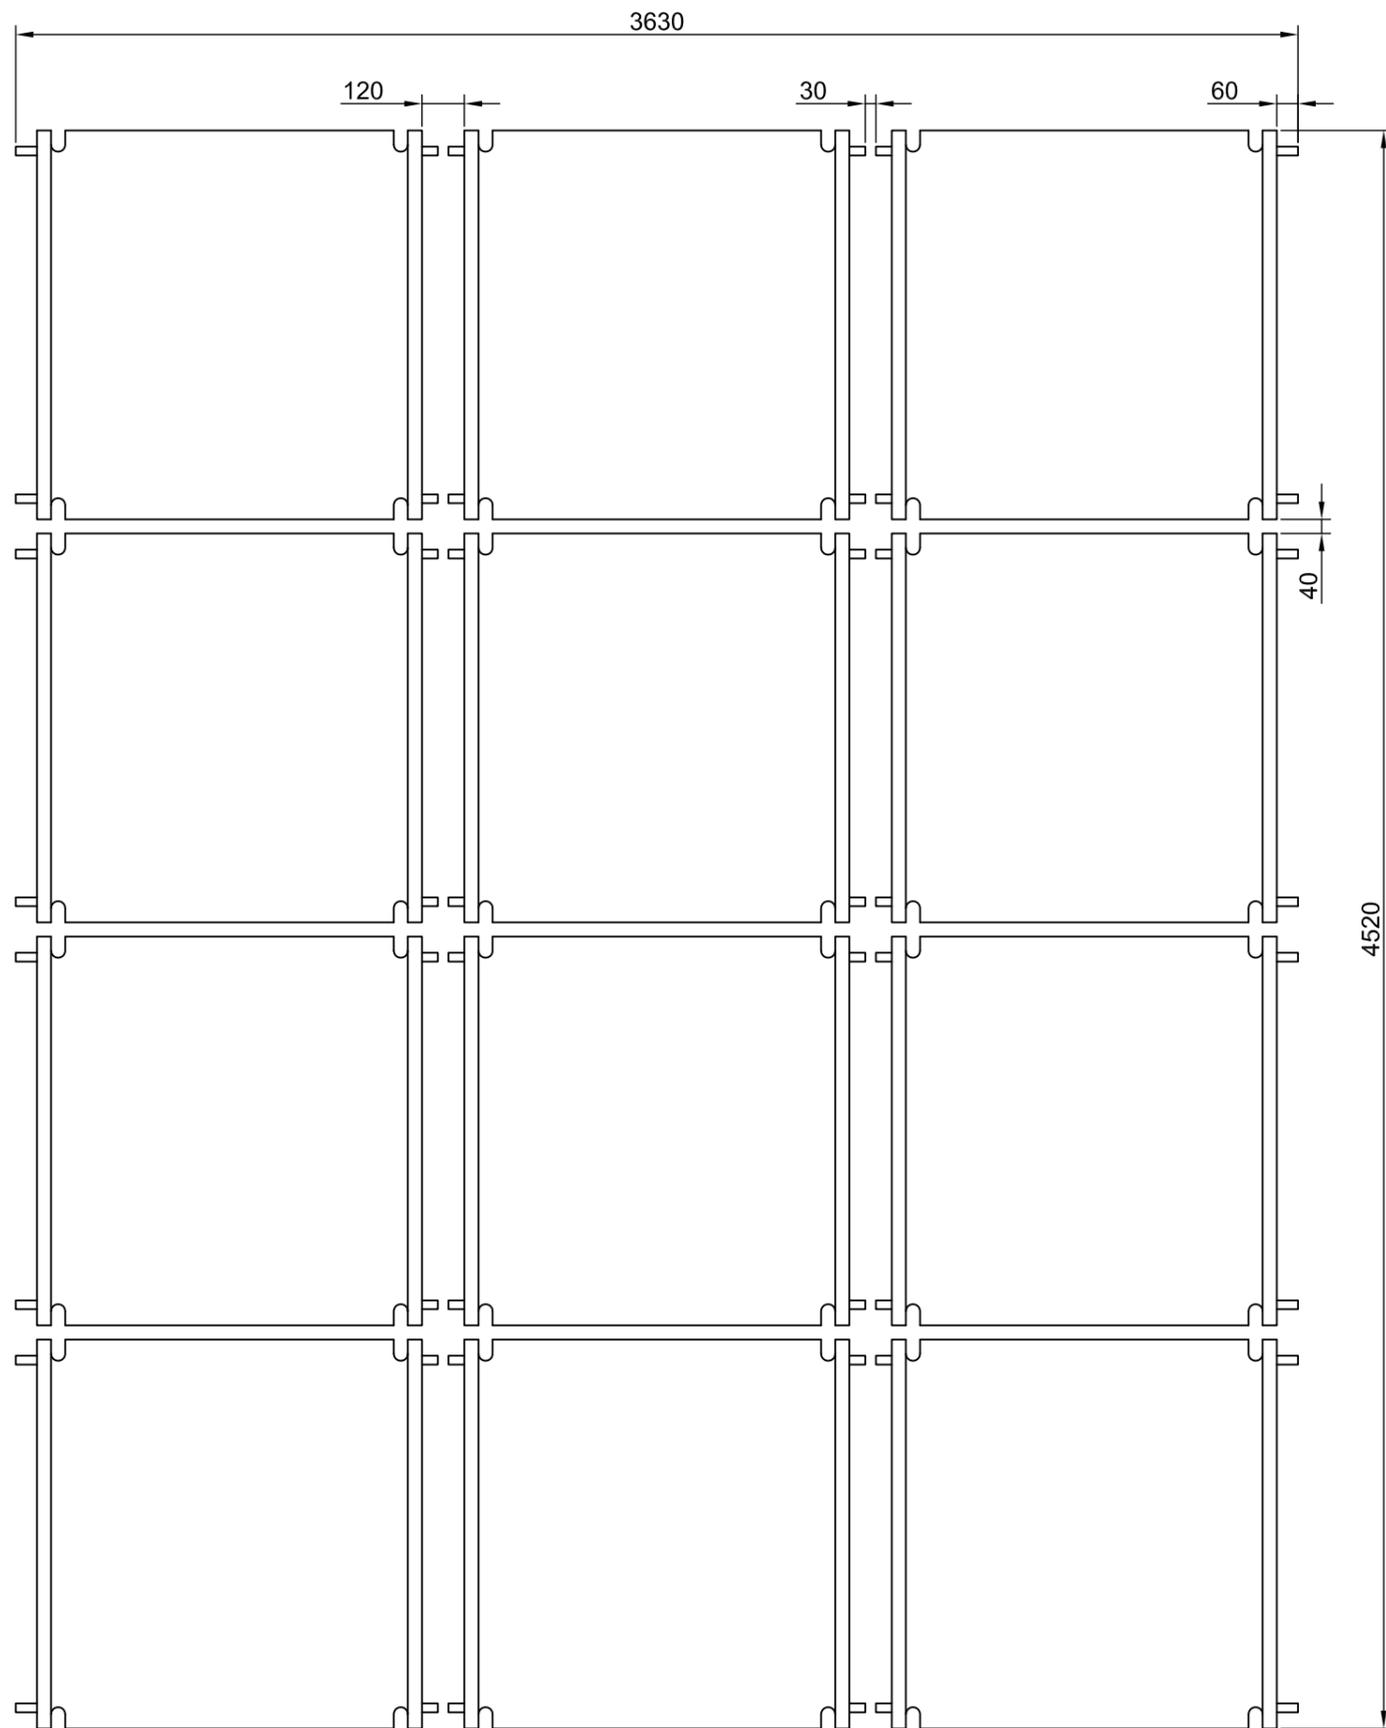

Pos.	Bezeichnung	Teilenummer	Stückzahl
1	Absorber-Panel	52000016	12
2	Verbindungsset für 40 mm Anschluss	52000001	6
3	Verbindungsset für 25 mm Anschluss	52000003	16
4	Anschlussset	52000020	1



Sörnewitzer Strasse 43  
01689 Weinböhla  
Tel.: 035243 / 499 - 000  
Fax: 035243 / 499 - 025  
Mail: info@schwimmbadtechnik-fkb.de




Maßstab: 1:20 BV: #####

Anordnung Absorber B3 x H4

				Datum	Name
				Bearb.:	
				Zeichner:	20.04.2018 AW
01	Freigabe	09.02.16	MW	SD:	20.04.2018 AW
Index:	Änderung	Datum	Name	PD:	20.04.2018




Mustermannstr  
PLZ Ort

Blatt:  
Bl.:

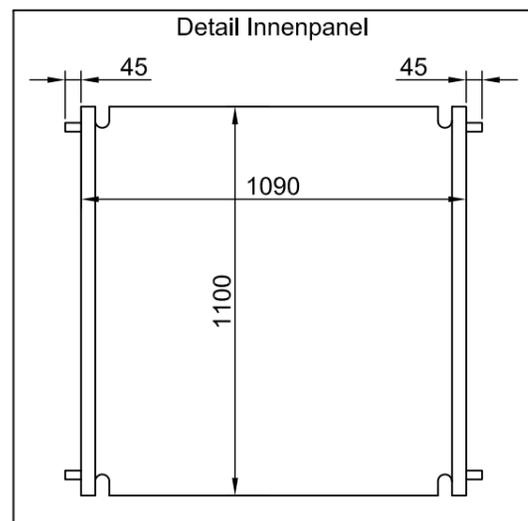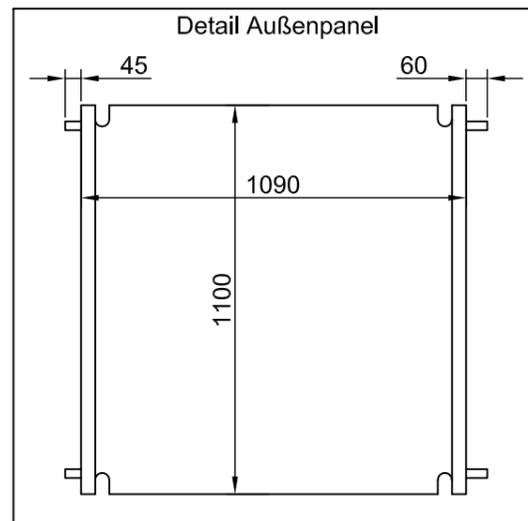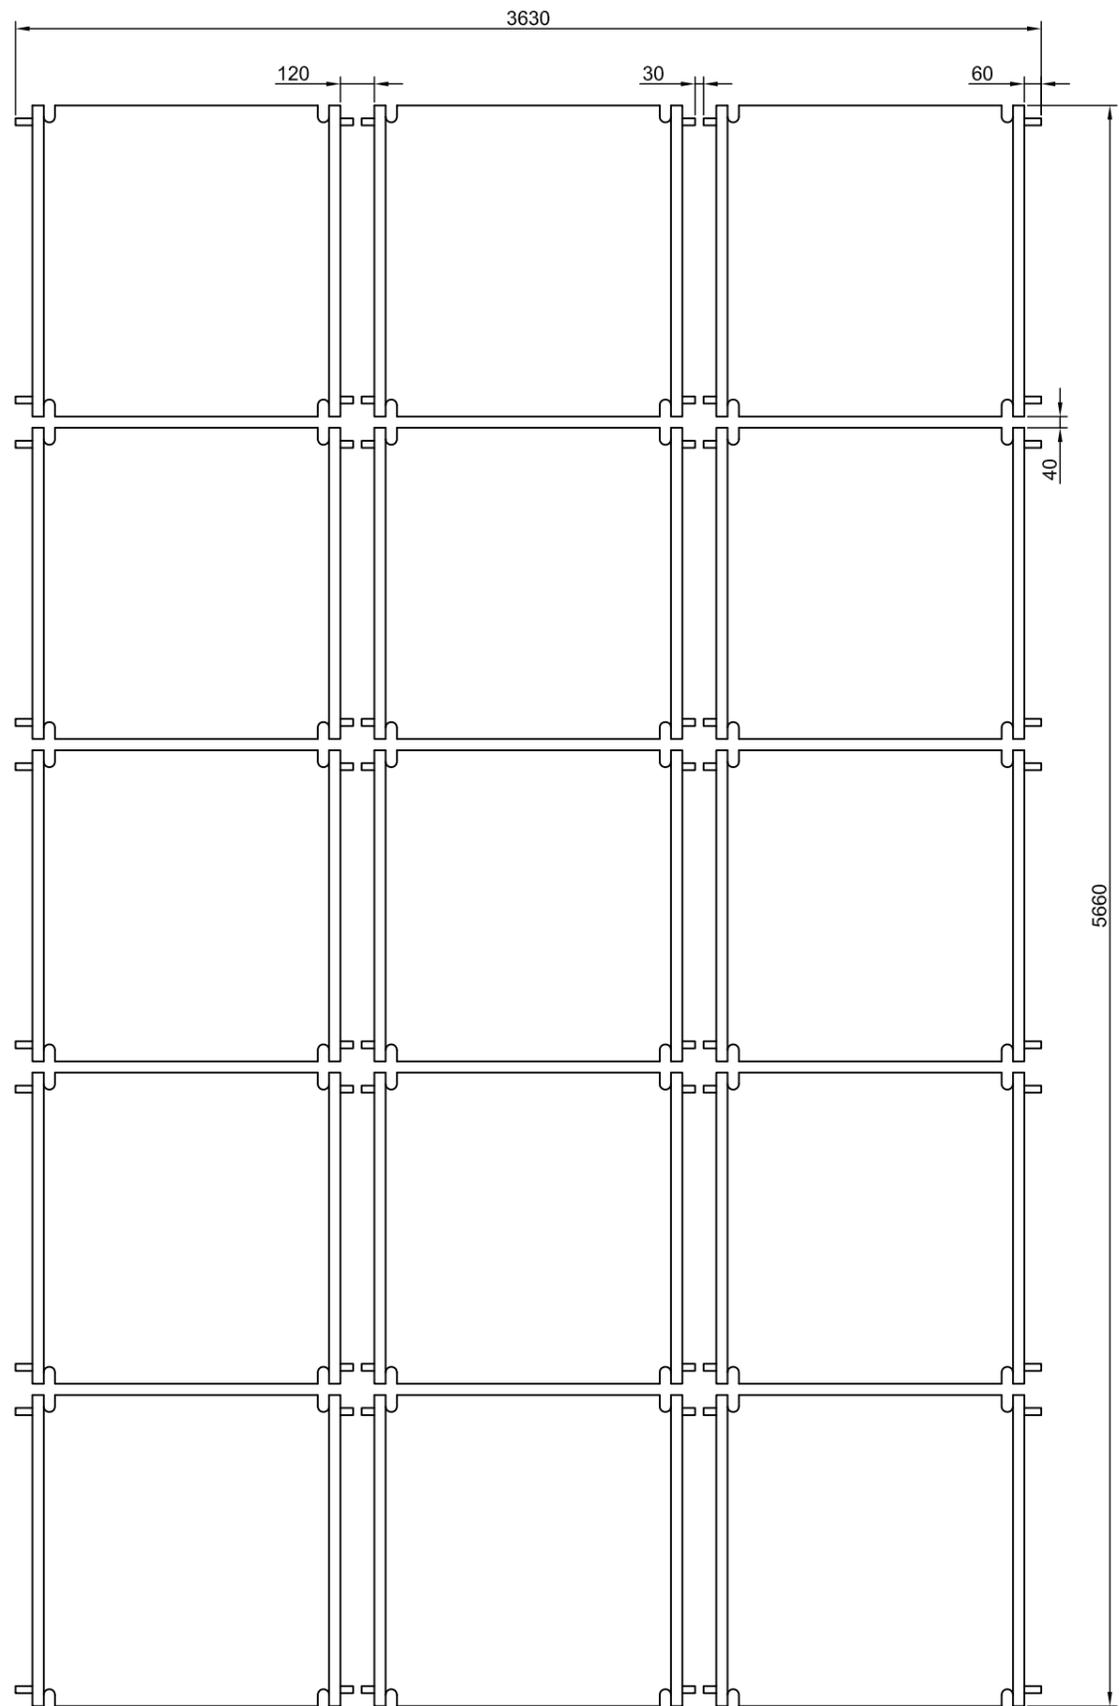

Pos.	Bezeichnung	Teilenummer	Stückzahl
1	Absorber-Panel	52000016	15
2	Verbindungsset für 40 mm Anschluss	52000001	8
3	Verbindungsset für 25 mm Anschluss	52000003	20
4	Anschlussset	52000020	1




	Sörnewitzer Strasse 43 01689 Weinböhla			Maßstab: 1:25	BV: Mustermann	
	Tel.: 035243 / 499 - 000 Fax: 035243 / 499 - 025 Mail: info@schwimmbadtechnik-fkb.de			<b>Anordnung Absorber B3 x H5</b>		
				Datum	Name	
				Bearb.:		
				Zeichner:	20.04.2018 AW	
01	Freigabe	09.02.16	MW	SD:	20.04.2018 AW	
Index:	Änderung	Datum	Name	PD:	20.04.2018	
					Mustermannstr PLZ Ort	Blatt: Bl.:

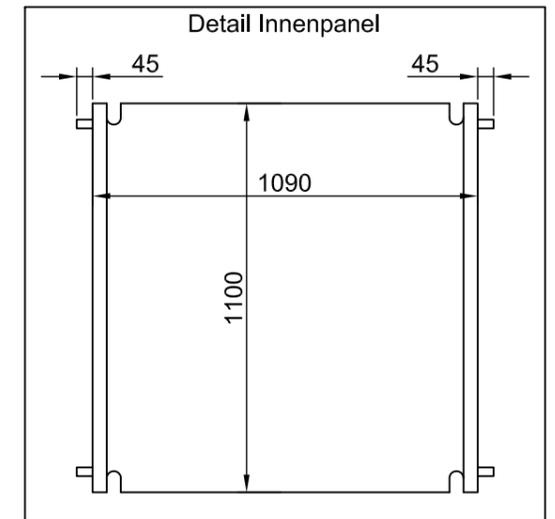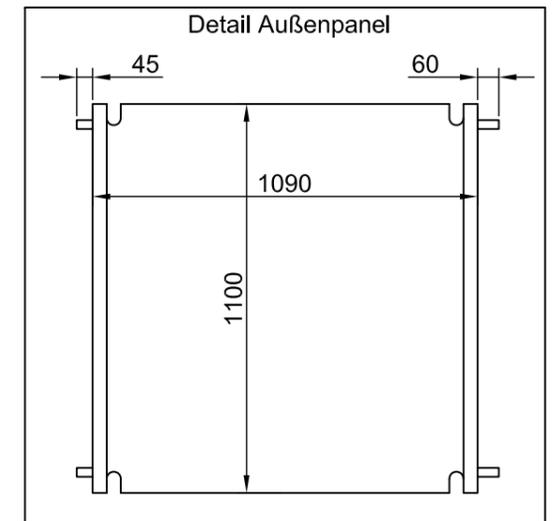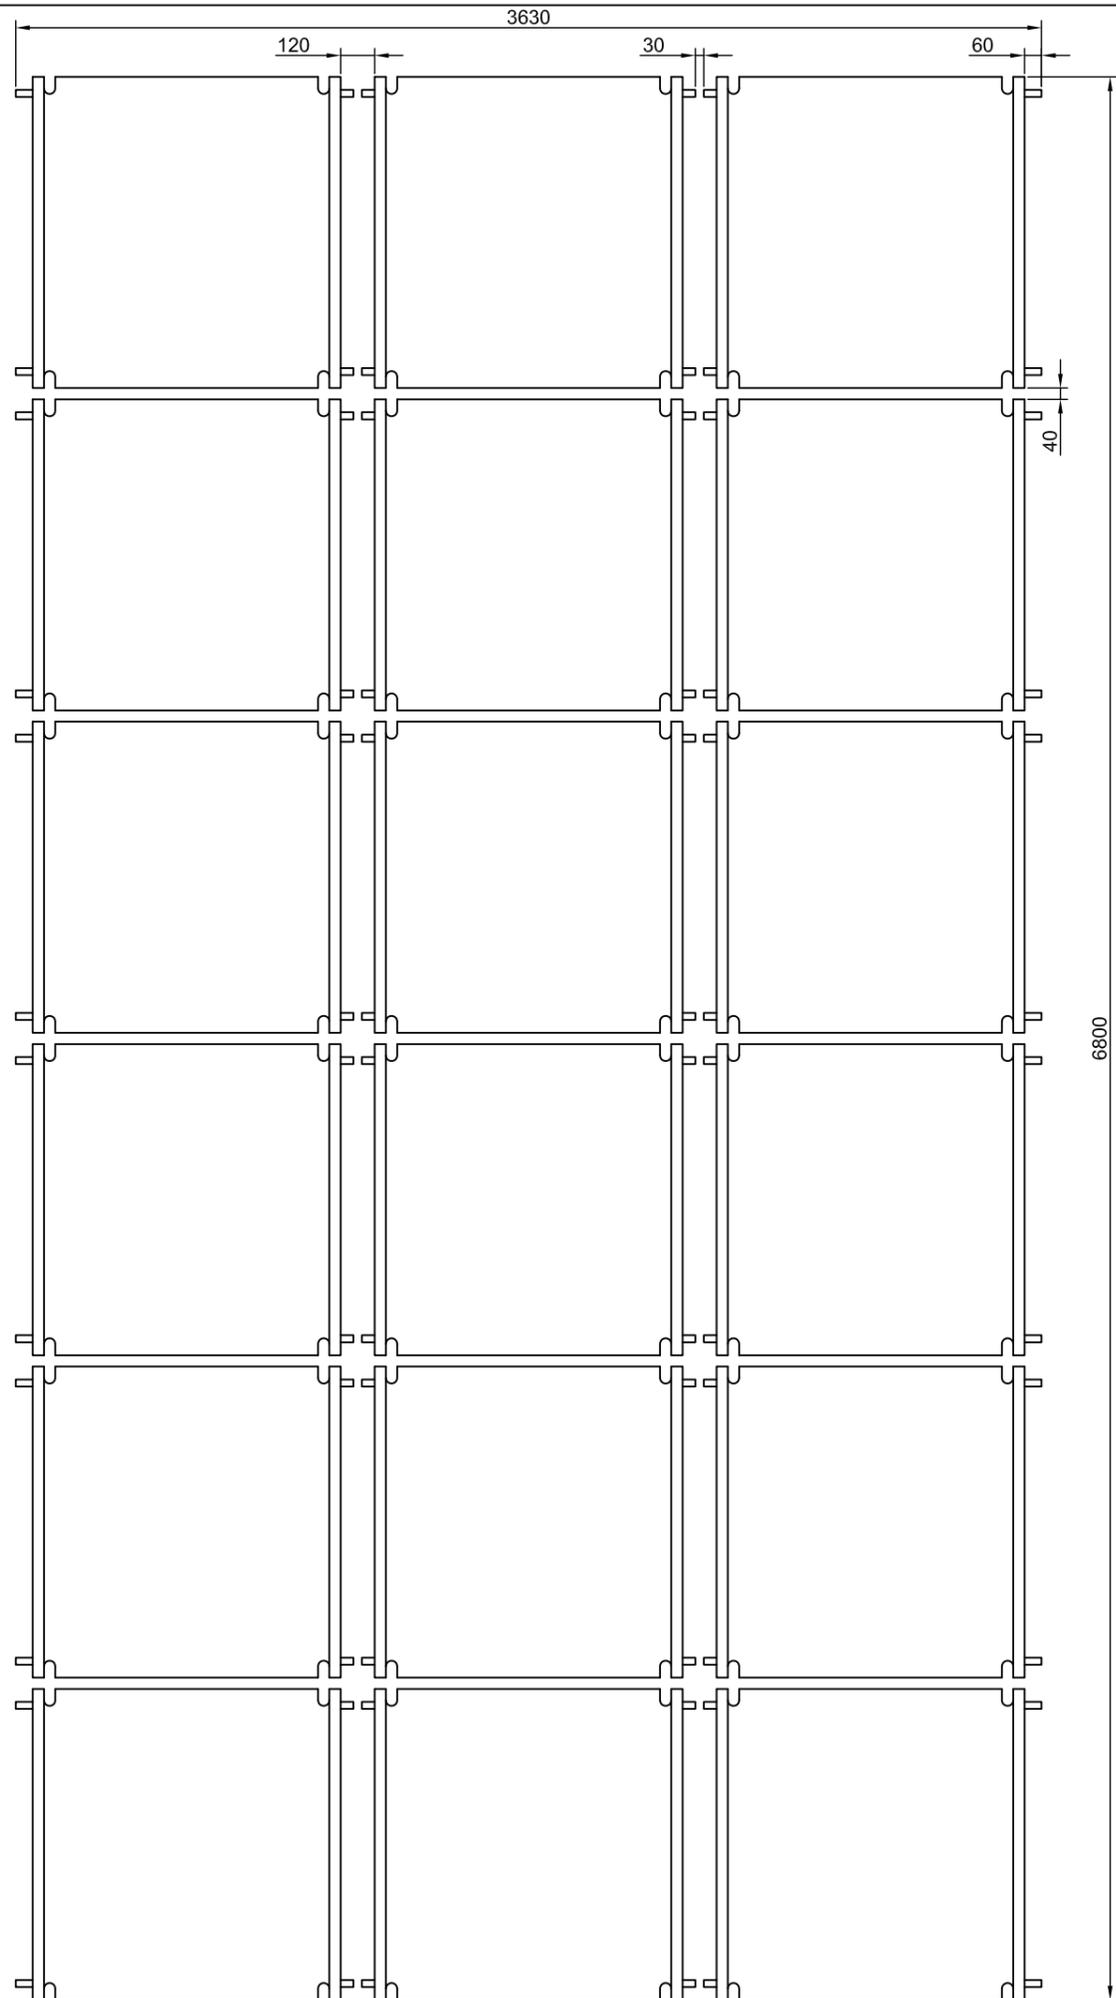

Pos.	Bezeichnung	Teilenummer	Stückzahl
1	Absorber-Panel	52000016	18
2	Verbindungsset für 40 mm Anschluss	52000001	10
3	Verbindungsset für 25 mm Anschluss	52000003	24
4	Anschlussset	52000020	1




	Sörnewitzer Strasse 43 01689 Weinböhla			Maßstab: 1:25	BV: Mustermann	
	Tel.: 035243 / 499 - 000 Fax: 035243 / 499 - 025 Mail: info@schwimmbadtechnik-fkb.de			<b>Anordnung Absorber B3 x H6</b>		
				Datum	Name	
				Bearb.:		
				Zeichner:	20.04.2018 AW	
01	Freigabe	09.02.16	MW	SD:	20.04.2018 AW	
Index:	Änderung	Datum	Name	PD:	20.04.2018	
					Mustermannstr PLZ Ort	Blatt: Bl.:

© FKB Schwimmbadtechnik  
 Alle Rechte vorbehalten. Text, Bilder inklusive Layout-, Schrift- und Farbgestaltungsweise deren Anordnung unterliegen dem Schutz des Urheberrechts, anderer Schutzgesetze und sind mit allen Rechten FKB vorbehalten. Der Inhalt dieser Information darf nicht zu kommerziellen Zwecken kopiert, verbreitet, verändert oder Dritten zugänglich gemacht werden. Jegliche Art der Kopie - auch Papierausdruck, der nicht zum Zweck der persönlichen Verwendung stattfindet - oder Reproduktion bedarf der ausdrücklichen schriftlichen Genehmigung durch FKB und ist in allen anderen Fällen untersagt. Zuwiderhandlungen werden strafrechtlich verfolgt.

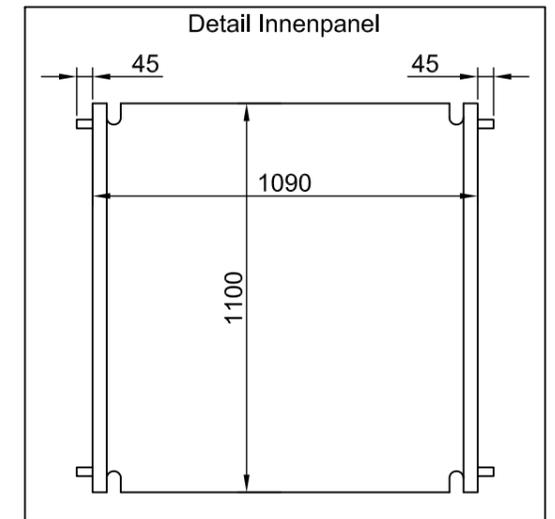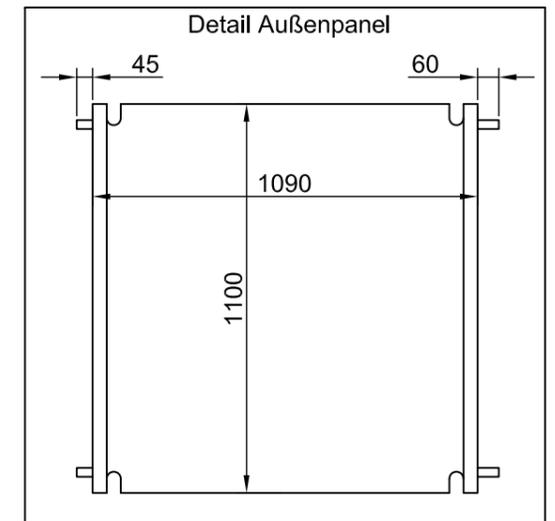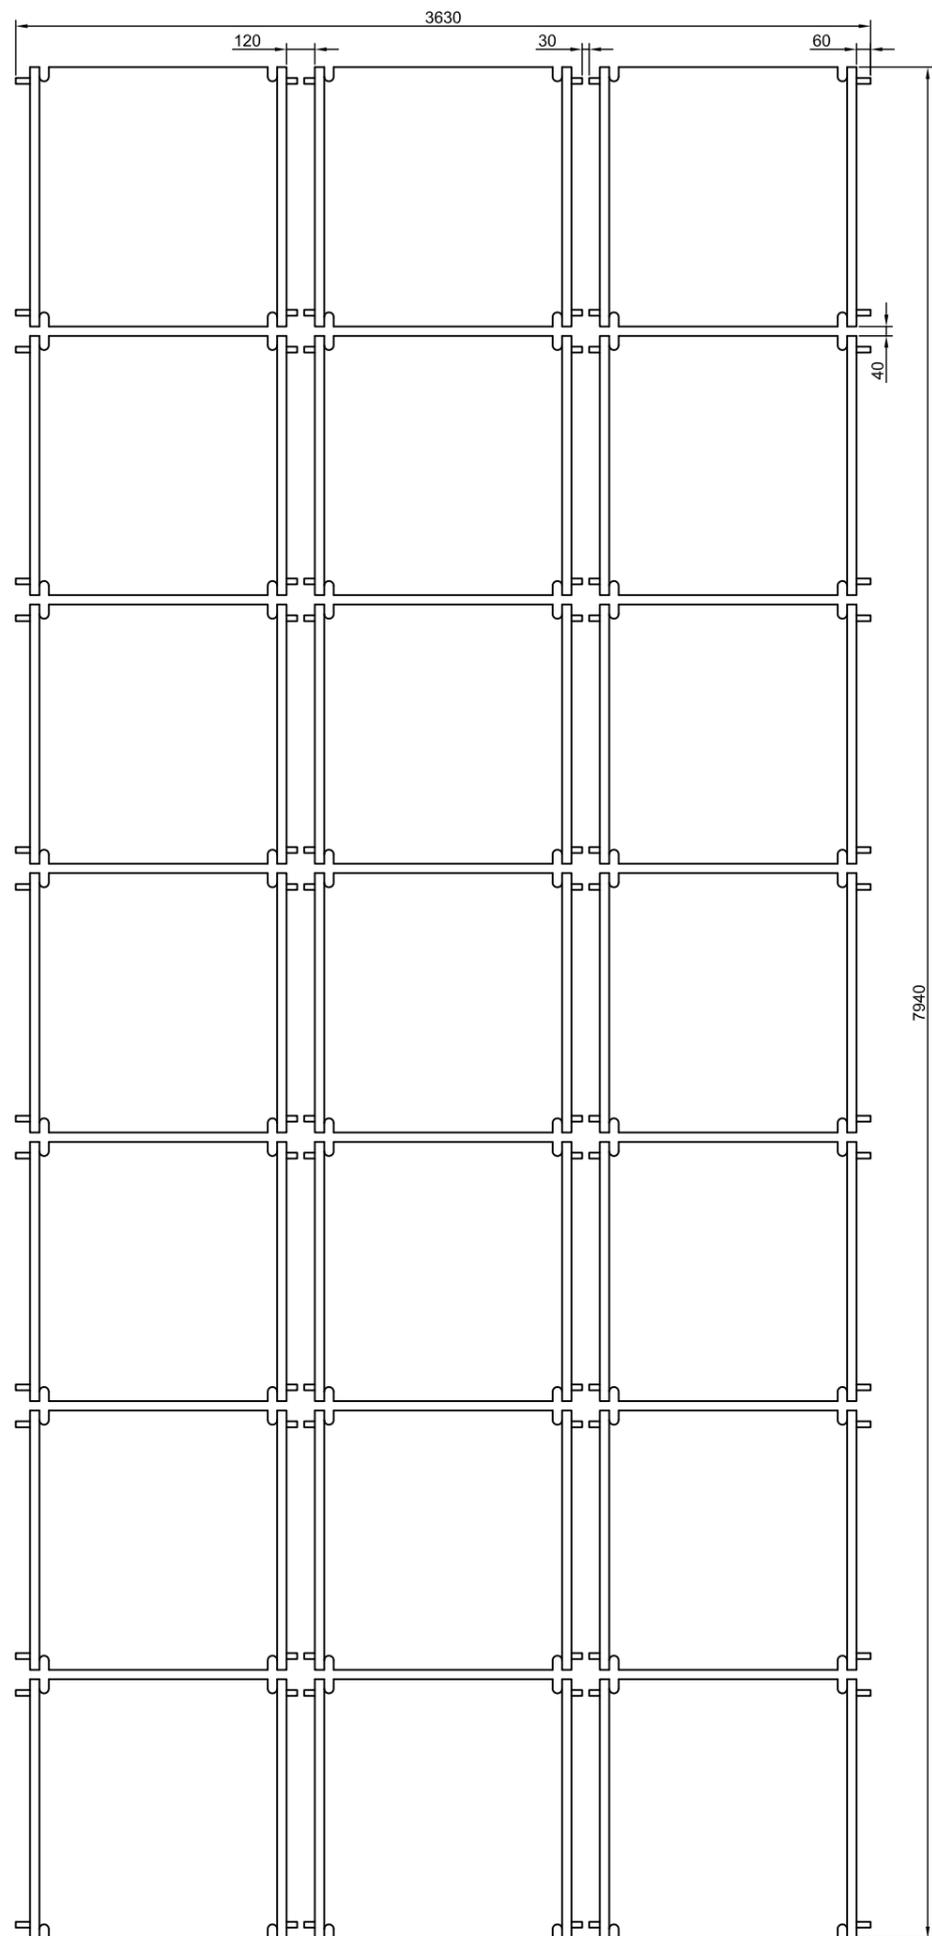

Pos.	Bezeichnung	Teilenummer	Stückzahl
1	Absorber-Panel	52000016	21
2	Verbindungsset für 40 mm Anschluss	52000001	12
3	Verbindungsset für 25 mm Anschluss	52000003	28
4	Anschlussset	52000020	1




	Sörnewitzer Strasse 43 01689 Weinböhla			Maßstab: 1:30	BV: Mustermann
	Tel.: 035243 / 499 - 000 Fax: 035243 / 499 - 025 Mail: info@schwimmbadtechnik-fkb.de			<b>Anordnung Absorber B3 x H7</b>	
				Datum	Name
				Bearb.:	
				Zeichner:	04.05.2018 AW
01	Freigabe	09.02.16	MW	SD:	04.05.2018 AW
Index:	Änderung	Datum	Name	PD:	04.05.2018
					Mustermannstr PLZ Ort
					Blatt: Bl.:

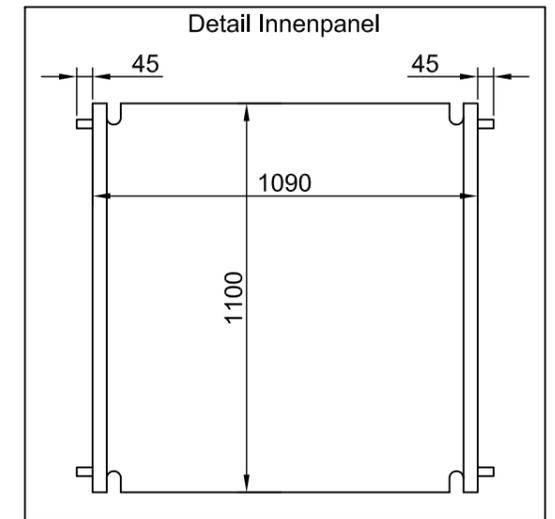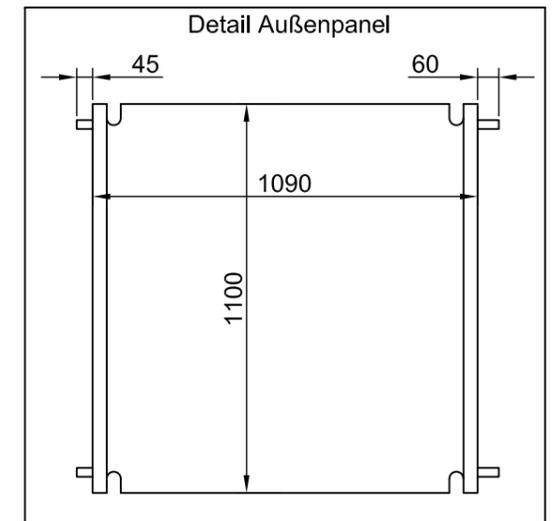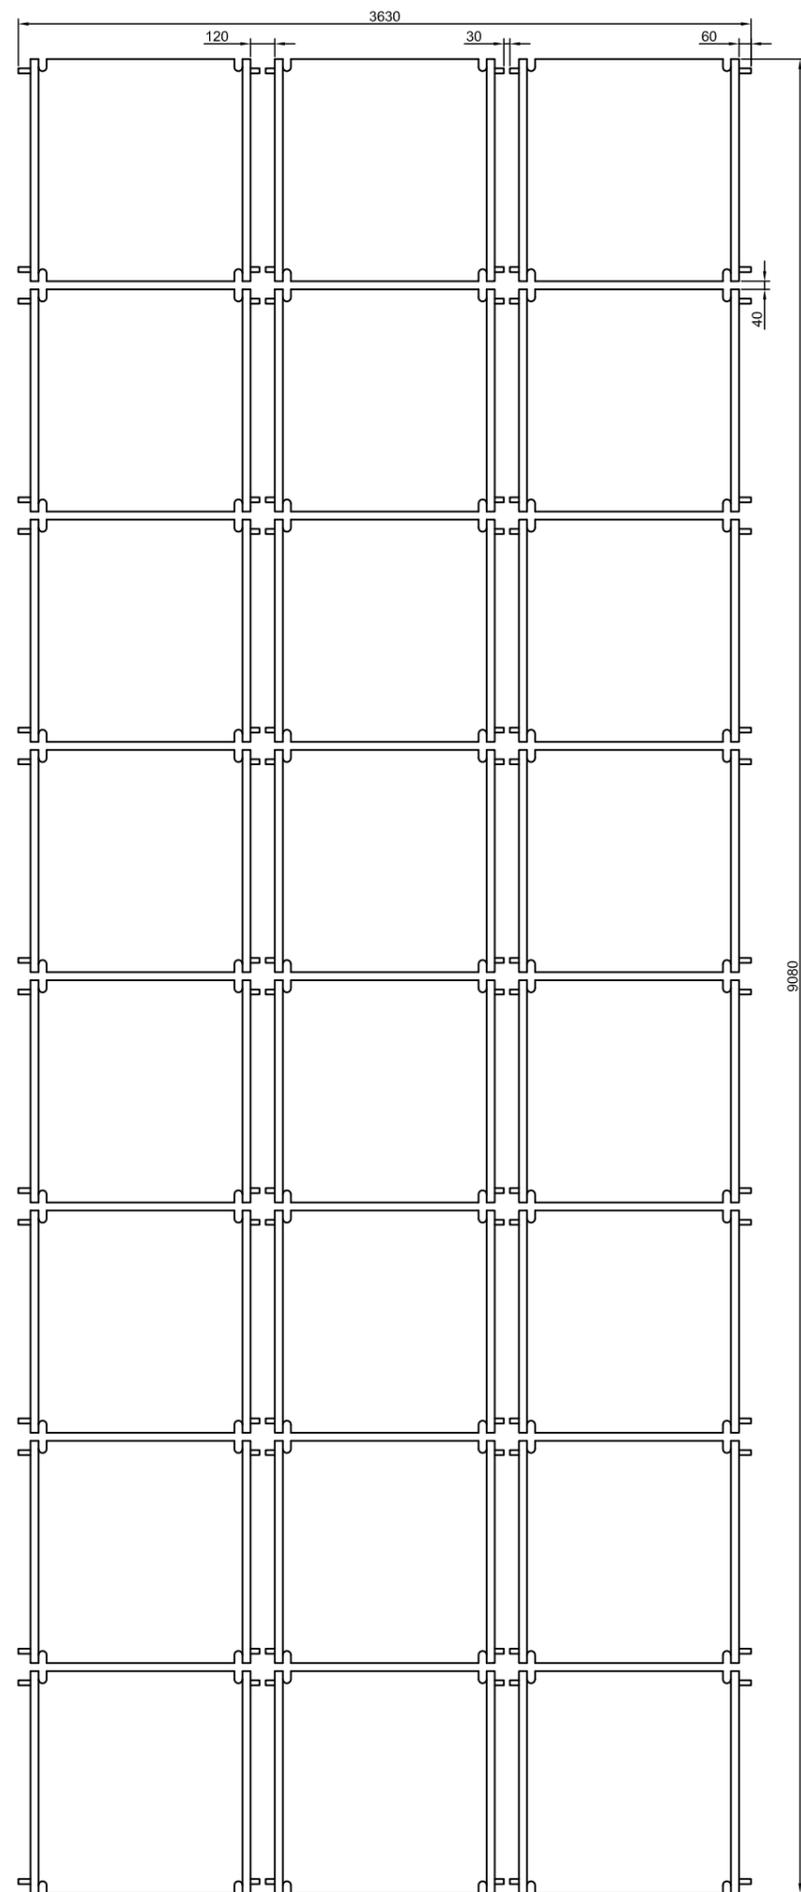

Pos.	Bezeichnung	Teilenummer	Stückzahl
1	Absorber-Panel	52000016	24
2	Verbindungsset für 40 mm Anschluss	52000001	14
3	Verbindungsset für 25 mm Anschluss	52000003	32
4	Anschlussset	52000020	1

	Sörnewitzer Strasse 43 01689 Weinböhla			Maßstab: 1:35	BV: Mustermann	
	Tel.: 035243 / 499 - 000 Fax: 035243 / 499 - 025 Mail: info@schwimmbadtechnik-fkb.de			<b>Anordnung Absorber B3 x H8</b>		
				Datum	Name	
				Bearb.:		
				Zeichner:	04.05.2018 AW	
01	Freigabe	09.02.16	MW	SD:	04.05.2018 AW	
Index:	Änderung	Datum	Name	PD:	04.05.2018	
					Mustermannstr PLZ Ort	Blatt: Bl.:



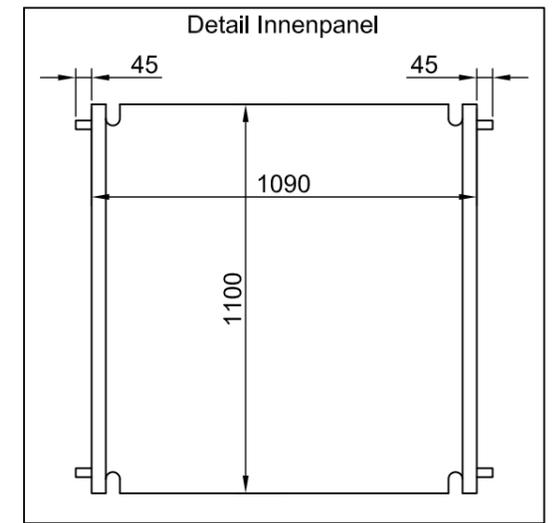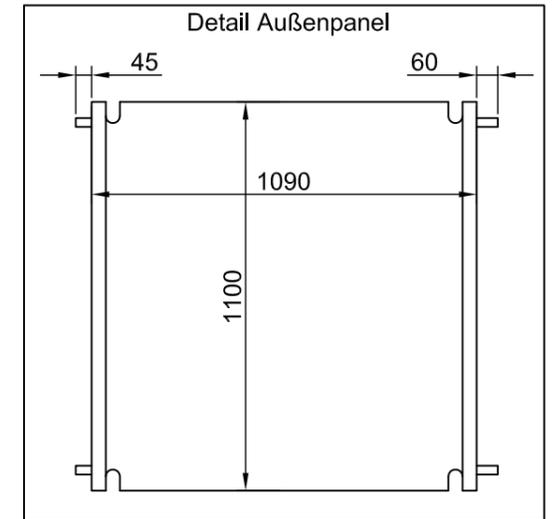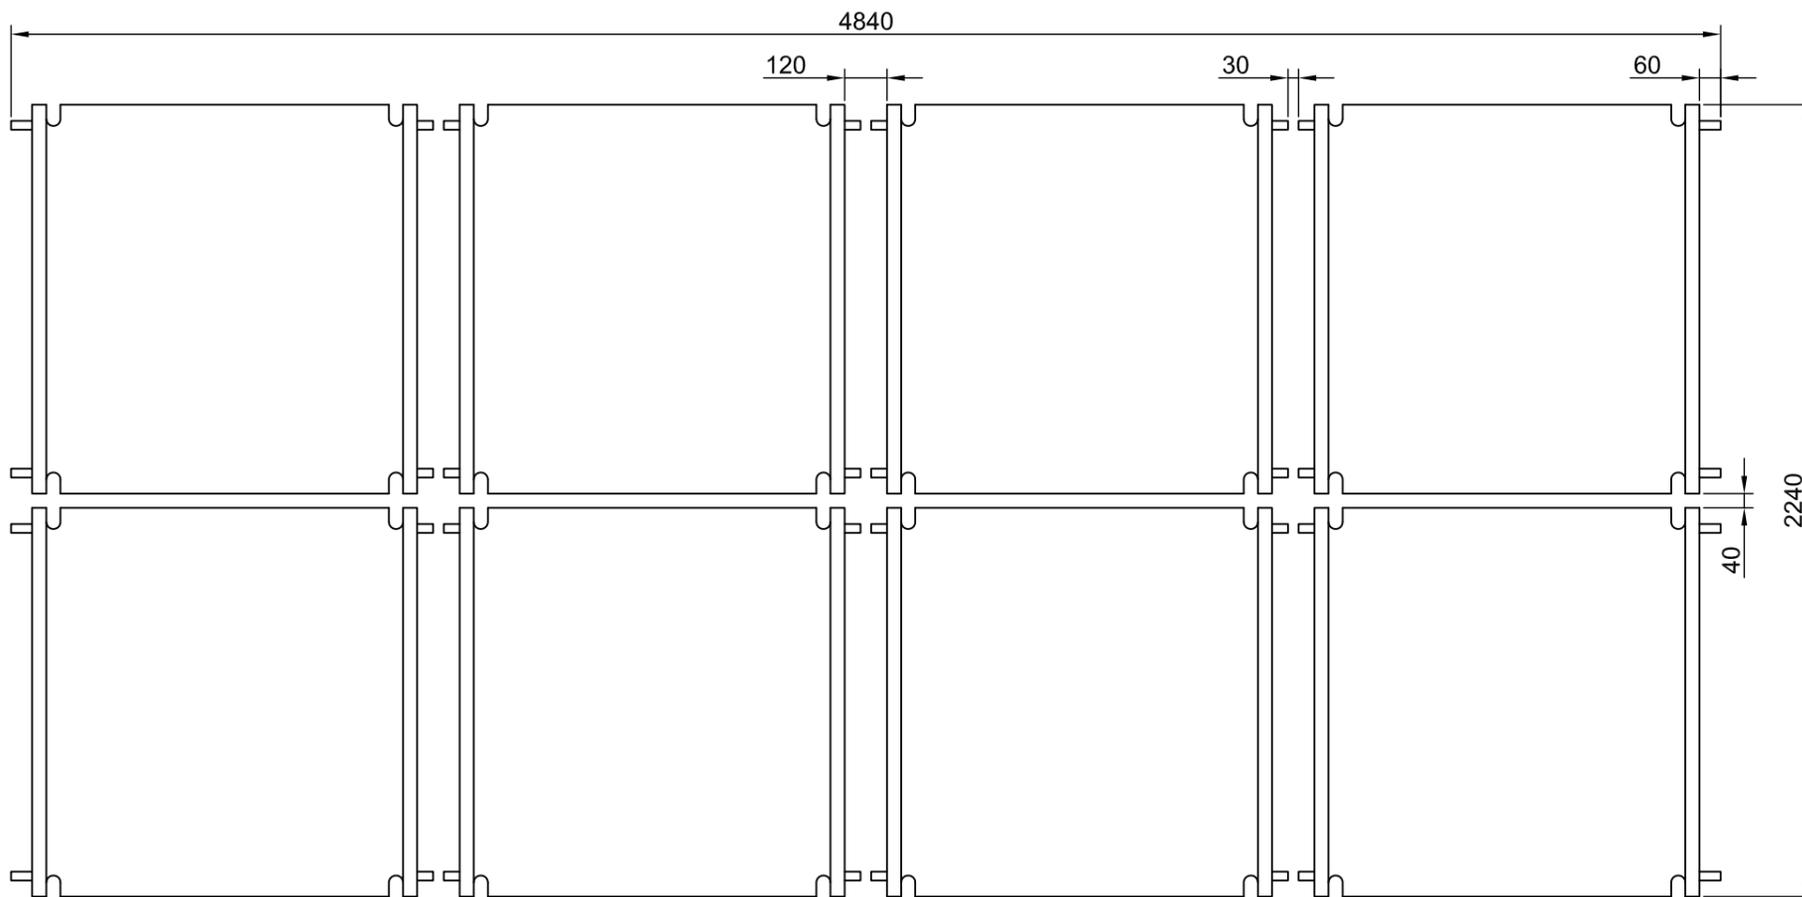

Pos.	Bezeichnung	Teilenummer	Stückzahl
1	Absorber-Panel	52000016	8
2	Verbindungsset für 40 mm Anschluss	52000001	2
3	Verbindungsset für 25 mm Anschluss	52000003	12
4	Anschlussset	52000020	1






Sörnewitzer Strasse 43  
01689 Weinböhla  
Tel.: 035243 / 499 - 000  
Fax: 035243 / 499 - 025  
Mail: info@schwimmbadtechnik-fkb.de

Maßstab: 1:20 BV: #####

Anordnung Absorber B4 x H2

			Datum	Name
			Bearb.:	
			Zeichner:	20.04.2018 AW
01	Freigabe	09.02.16 MW	SD:	20.04.2018 AW
Index:	Änderung	Datum	Name	PD:

Mustermannstr  
PLZ Ort  
Blatt:  
Bl.:

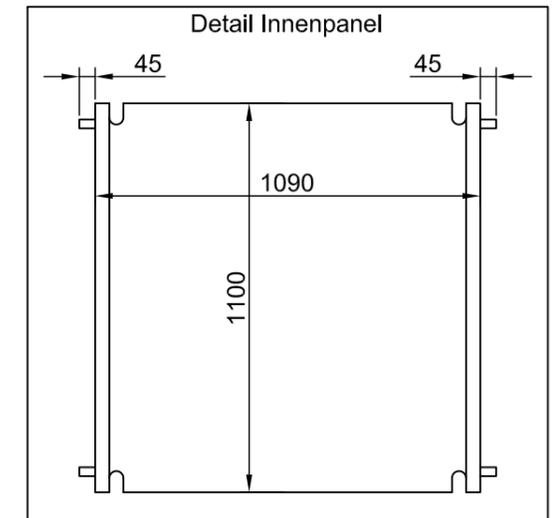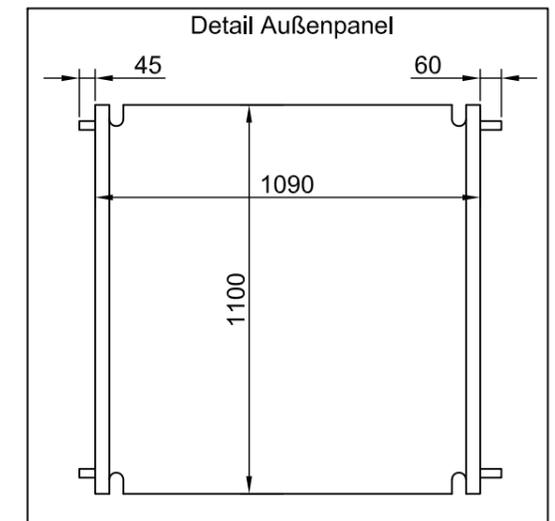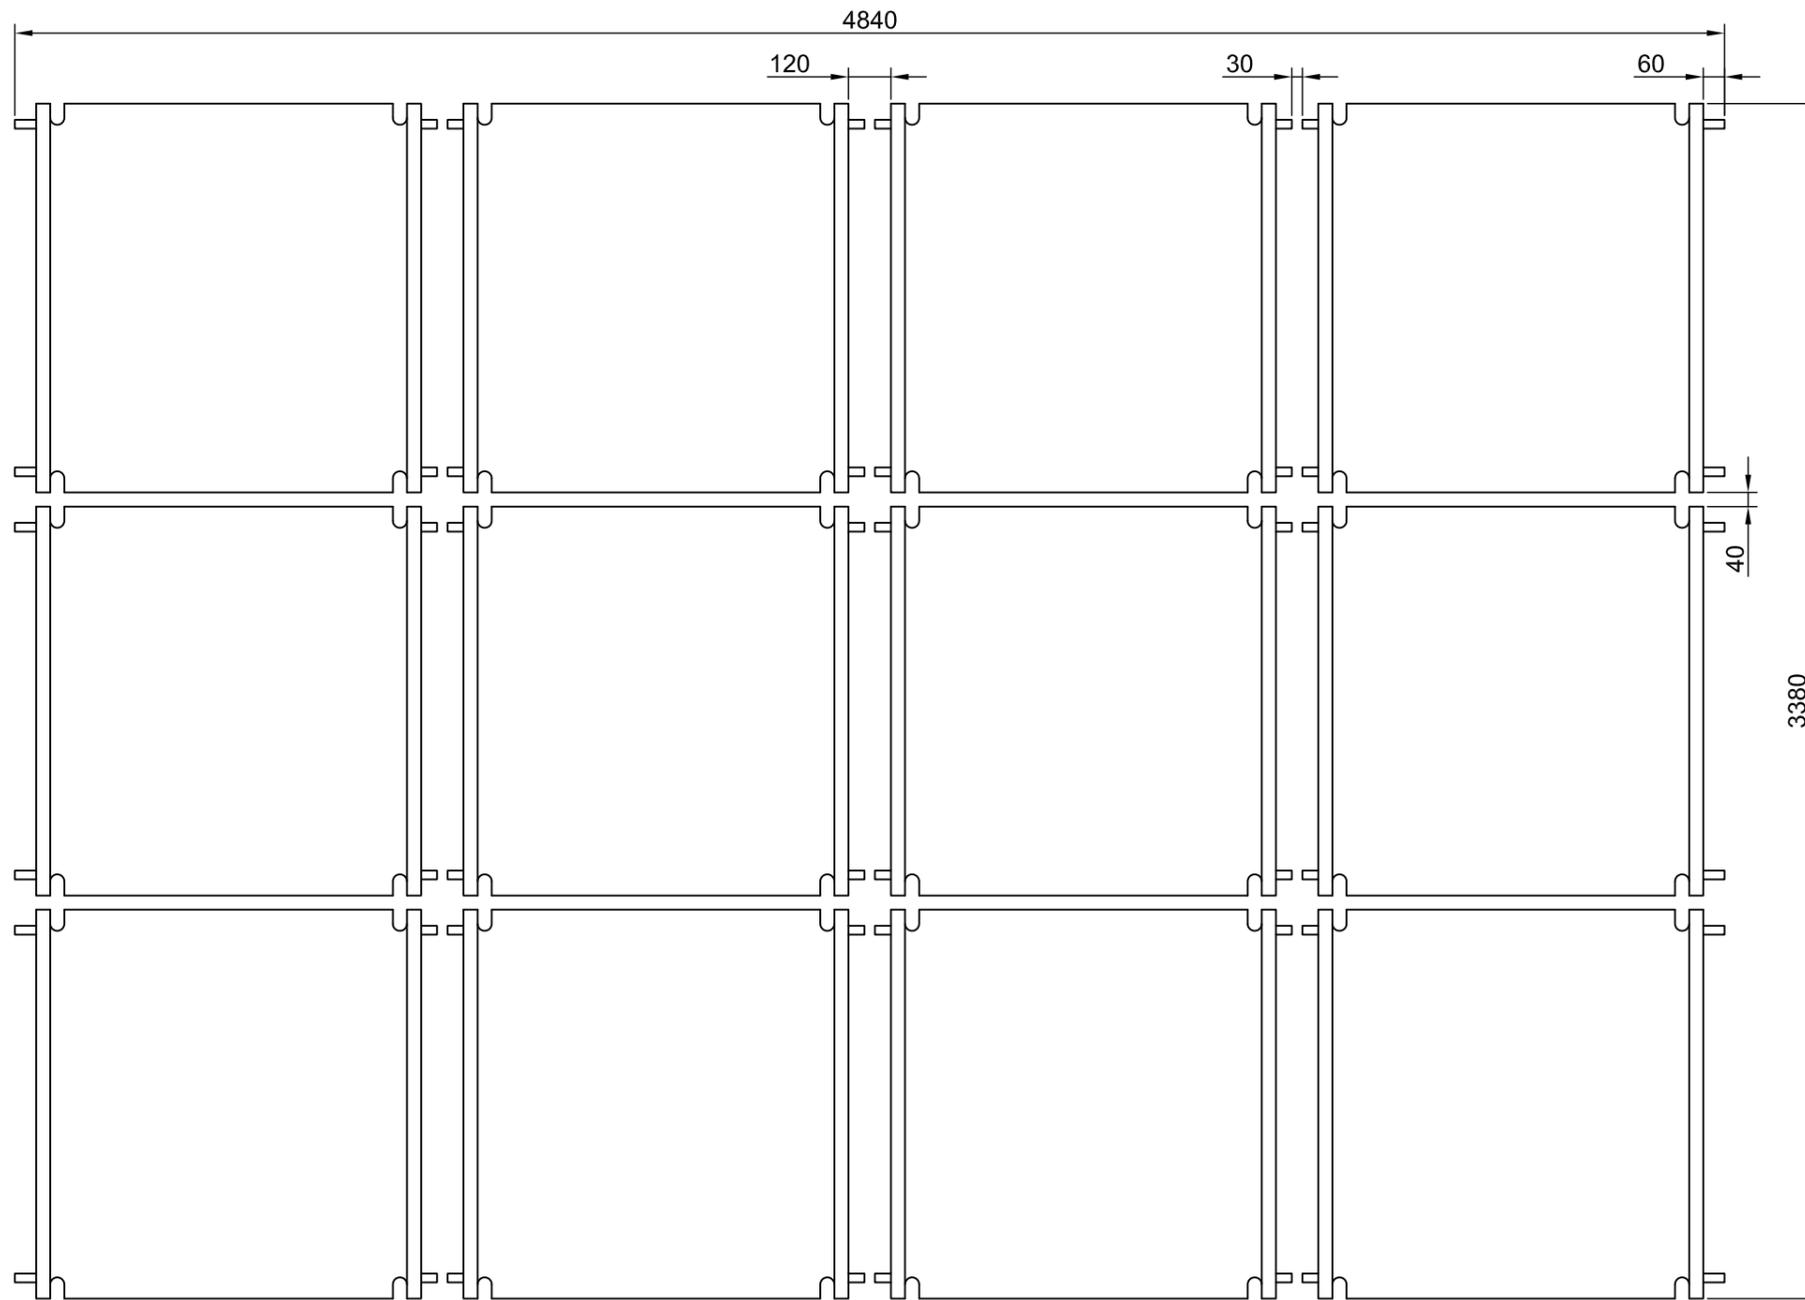

Pos.	Bezeichnung	Teilenummer	Stückzahl
1	Absorber-Panel	52000016	12
2	Verbindungsset für 40 mm Anschluss	52000001	4
3	Verbindungsset für 25 mm Anschluss	52000003	18
4	Anschlussset	52000020	1






Sörnewitzer Strasse 43  
01689 Weinböhla  
Tel.: 035243 / 499 - 000  
Fax: 035243 / 499 - 025  
Mail: info@schwimmbadtechnik-fkb.de

Maßstab: 1:20 BV: #####

Anordnung Absorber B4 x H3

			Datum	Name
			Bearb.:	
			Zeichner:	20.04.2018 AW
01	Freigabe	09.02.16	SD:	20.04.2018 AW
Index:	Änderung	Datum	Name	PD: 20.04.2018

Mustermannstr  
PLZ Ort  
Blatt:  
Bl.:

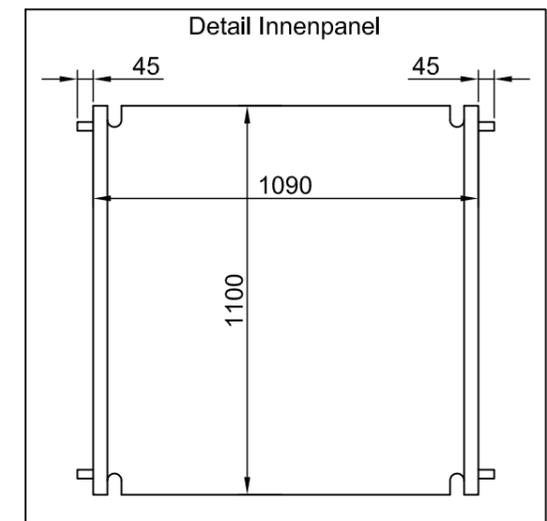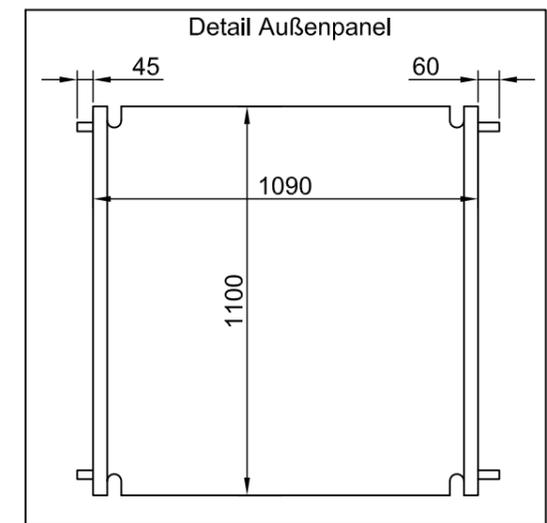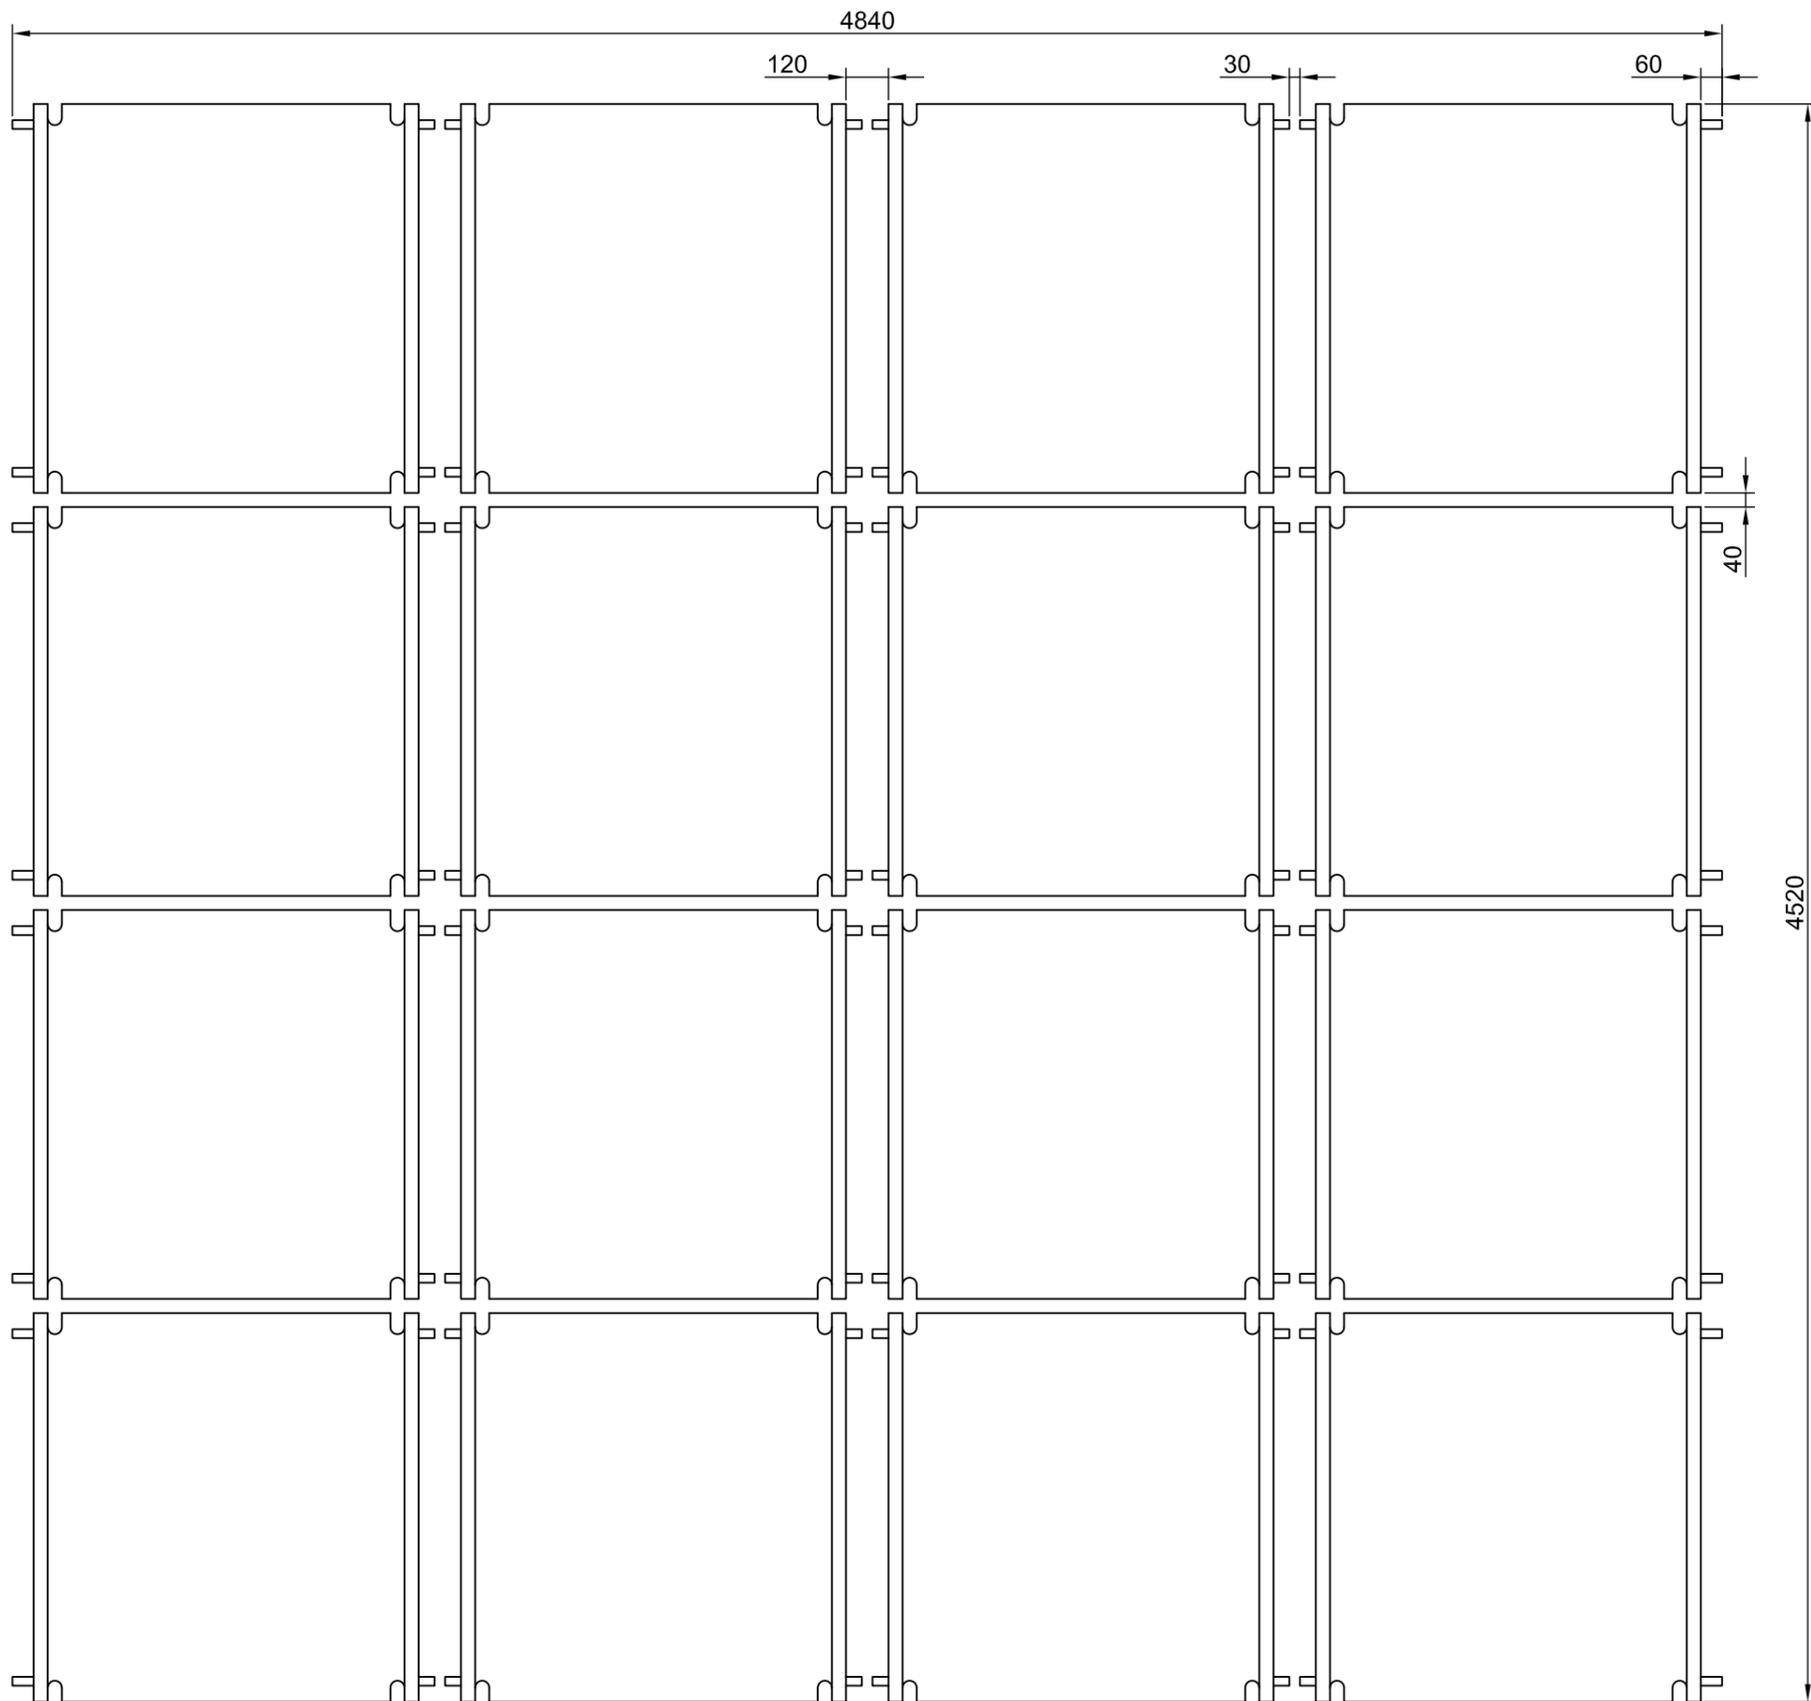

Pos.	Bezeichnung	Teilenummer	Stückzahl
1	Absorber-Panel	52000016	16
2	Verbindungsset für 40 mm Anschluss	52000001	6
3	Verbindungsset für 25 mm Anschluss	52000003	24
4	Anschlussset	52000020	1






Sörnewitzer Strasse 43  
01689 Weinböhla  
Tel.: 035243 / 499 - 000  
Fax: 035243 / 499 - 025  
Mail: info@schwimmbadtechnik-fkb.de

Maßstab: 1:20 BV: #####

Anordnung Absorber B4 x H4




				Datum	Name
				Bearb.:	
				Zeichner:	20.04.2018 AW
01	Freigabe	09.02.16	MW	SD:	20.04.2018 AW
Index:	Änderung	Datum	Name	PD:	20.04.2018

Mustermannstr  
PLZ Ort  
Blatt:  
Bl.:

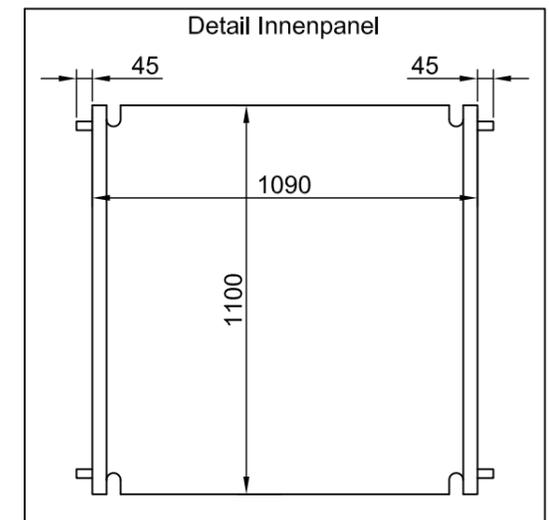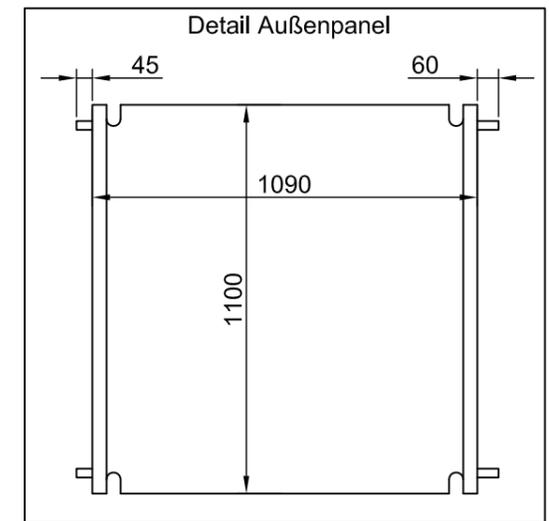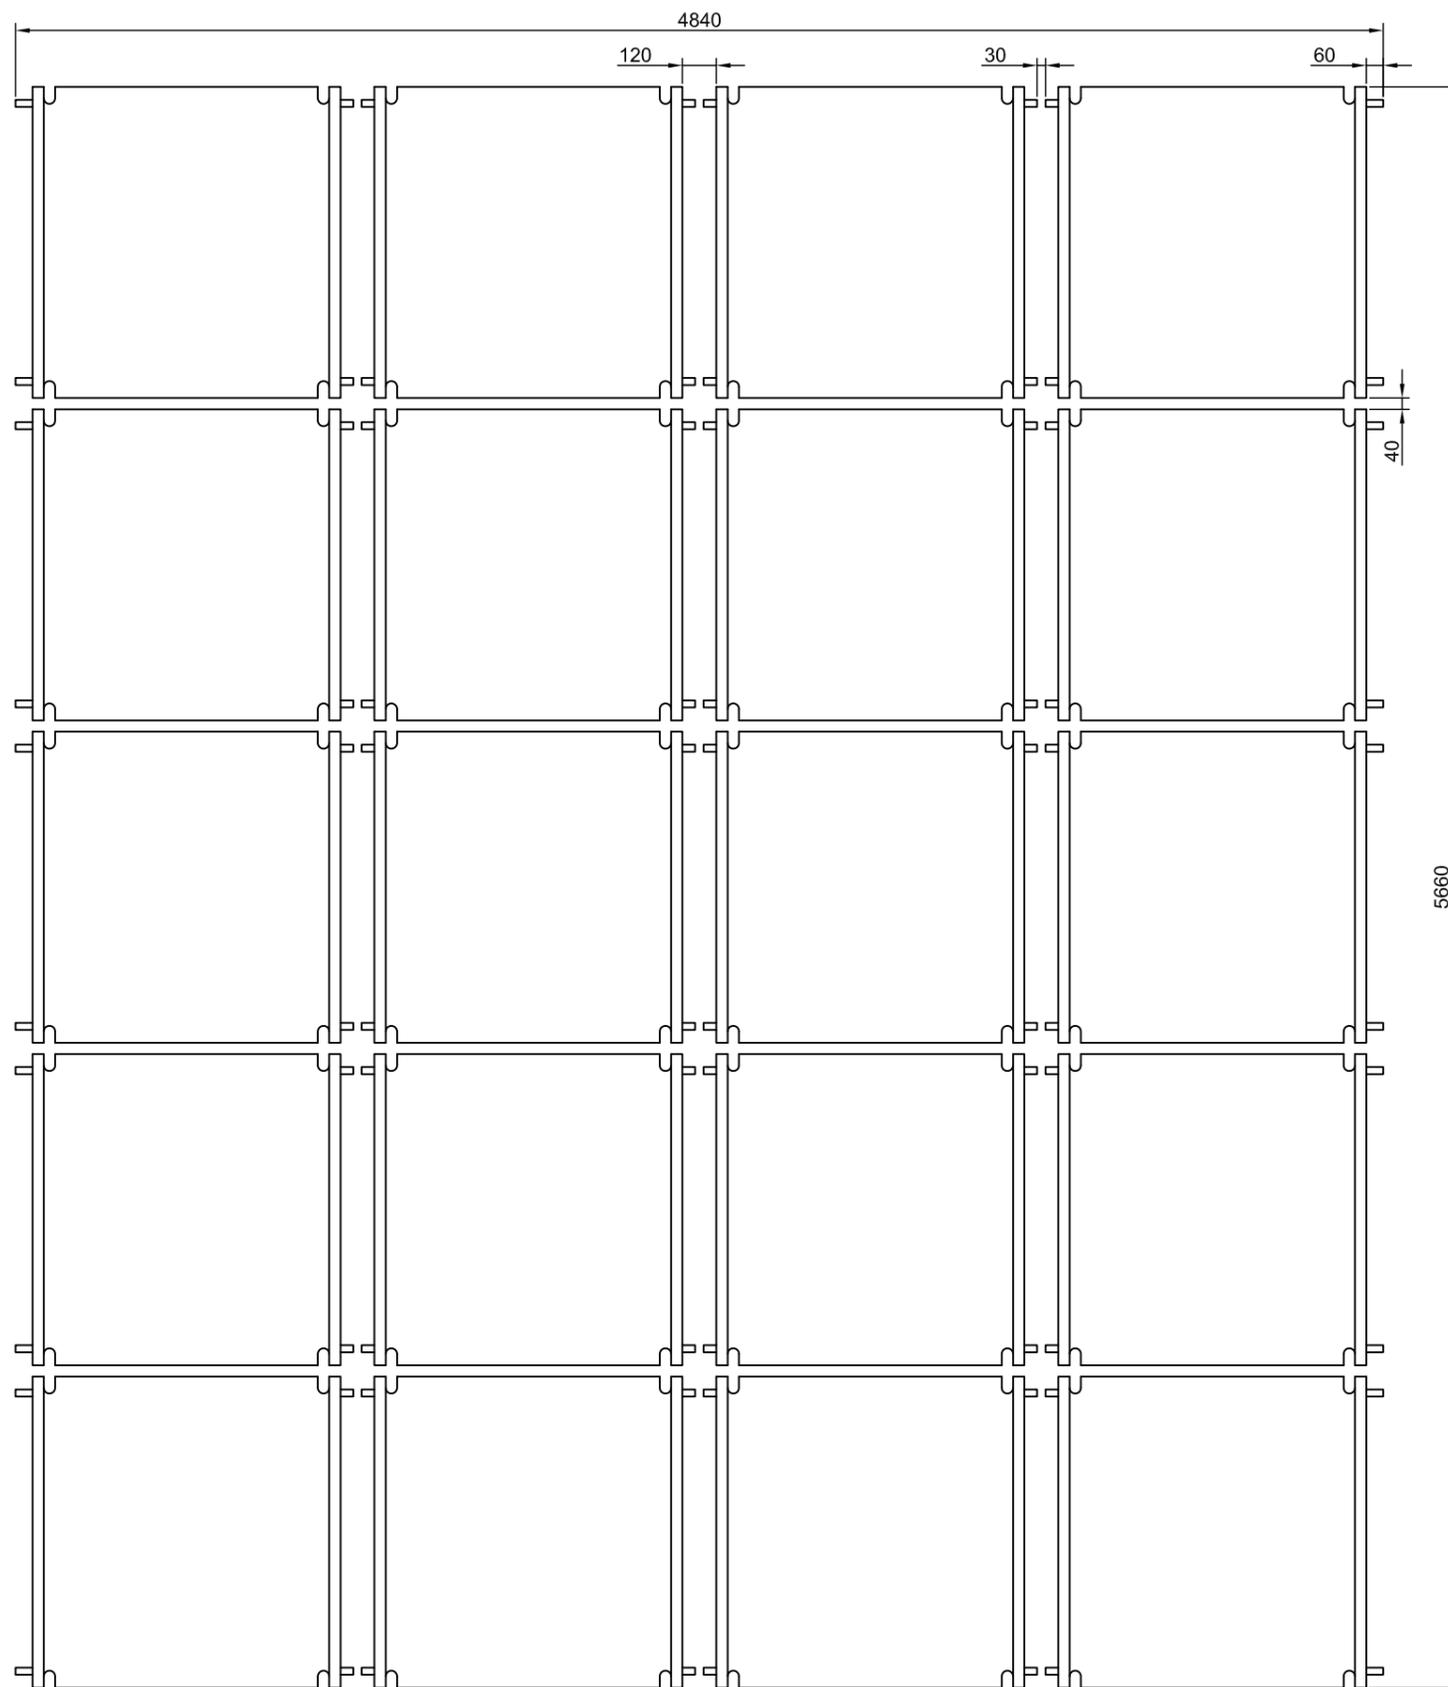

Pos.	Bezeichnung	Teilenummer	Stückzahl
1	Absorber-Panel	52000016	20
2	Verbindungsset für 40 mm Anschluss	52000001	8
3	Verbindungsset für 25 mm Anschluss	52000003	30
4	Anschlussset	52000020	1




	Sörnewitzer Strasse 43 01689 Weinböhla			Maßstab: 1:25	BV: #####	
	Tel.: 035243 / 499 - 000 Fax: 035243 / 499 - 025 Mail: info@schwimmbadtechnik-fkb.de			<b>Anordnung Absorber B4 x H5</b>		
				Datum	Name	
				Bearb.:		
				Zeichner:	20.04.2018 AW	
01	Freigabe	09.02.16	MW	SD:	20.04.2018 AW	
Index:	Änderung	Datum	Name	PD:	20.04.2018	
					Mustermannstr PLZ Ort	Blatt: Bl.:

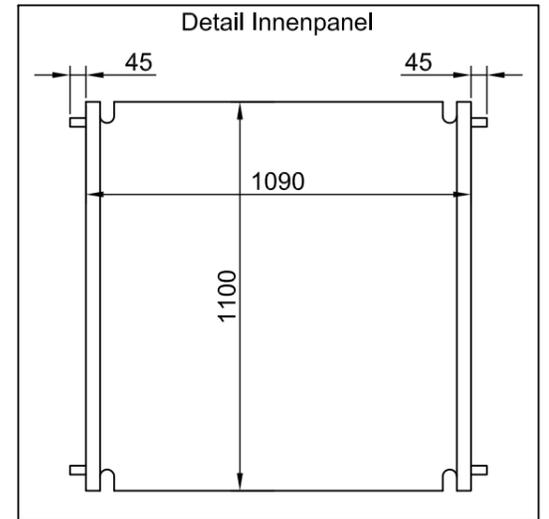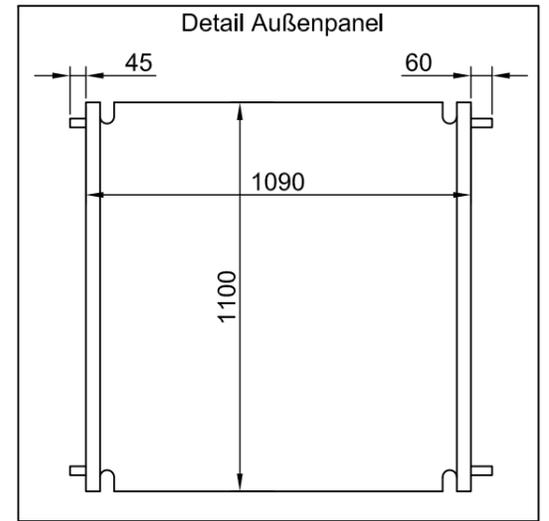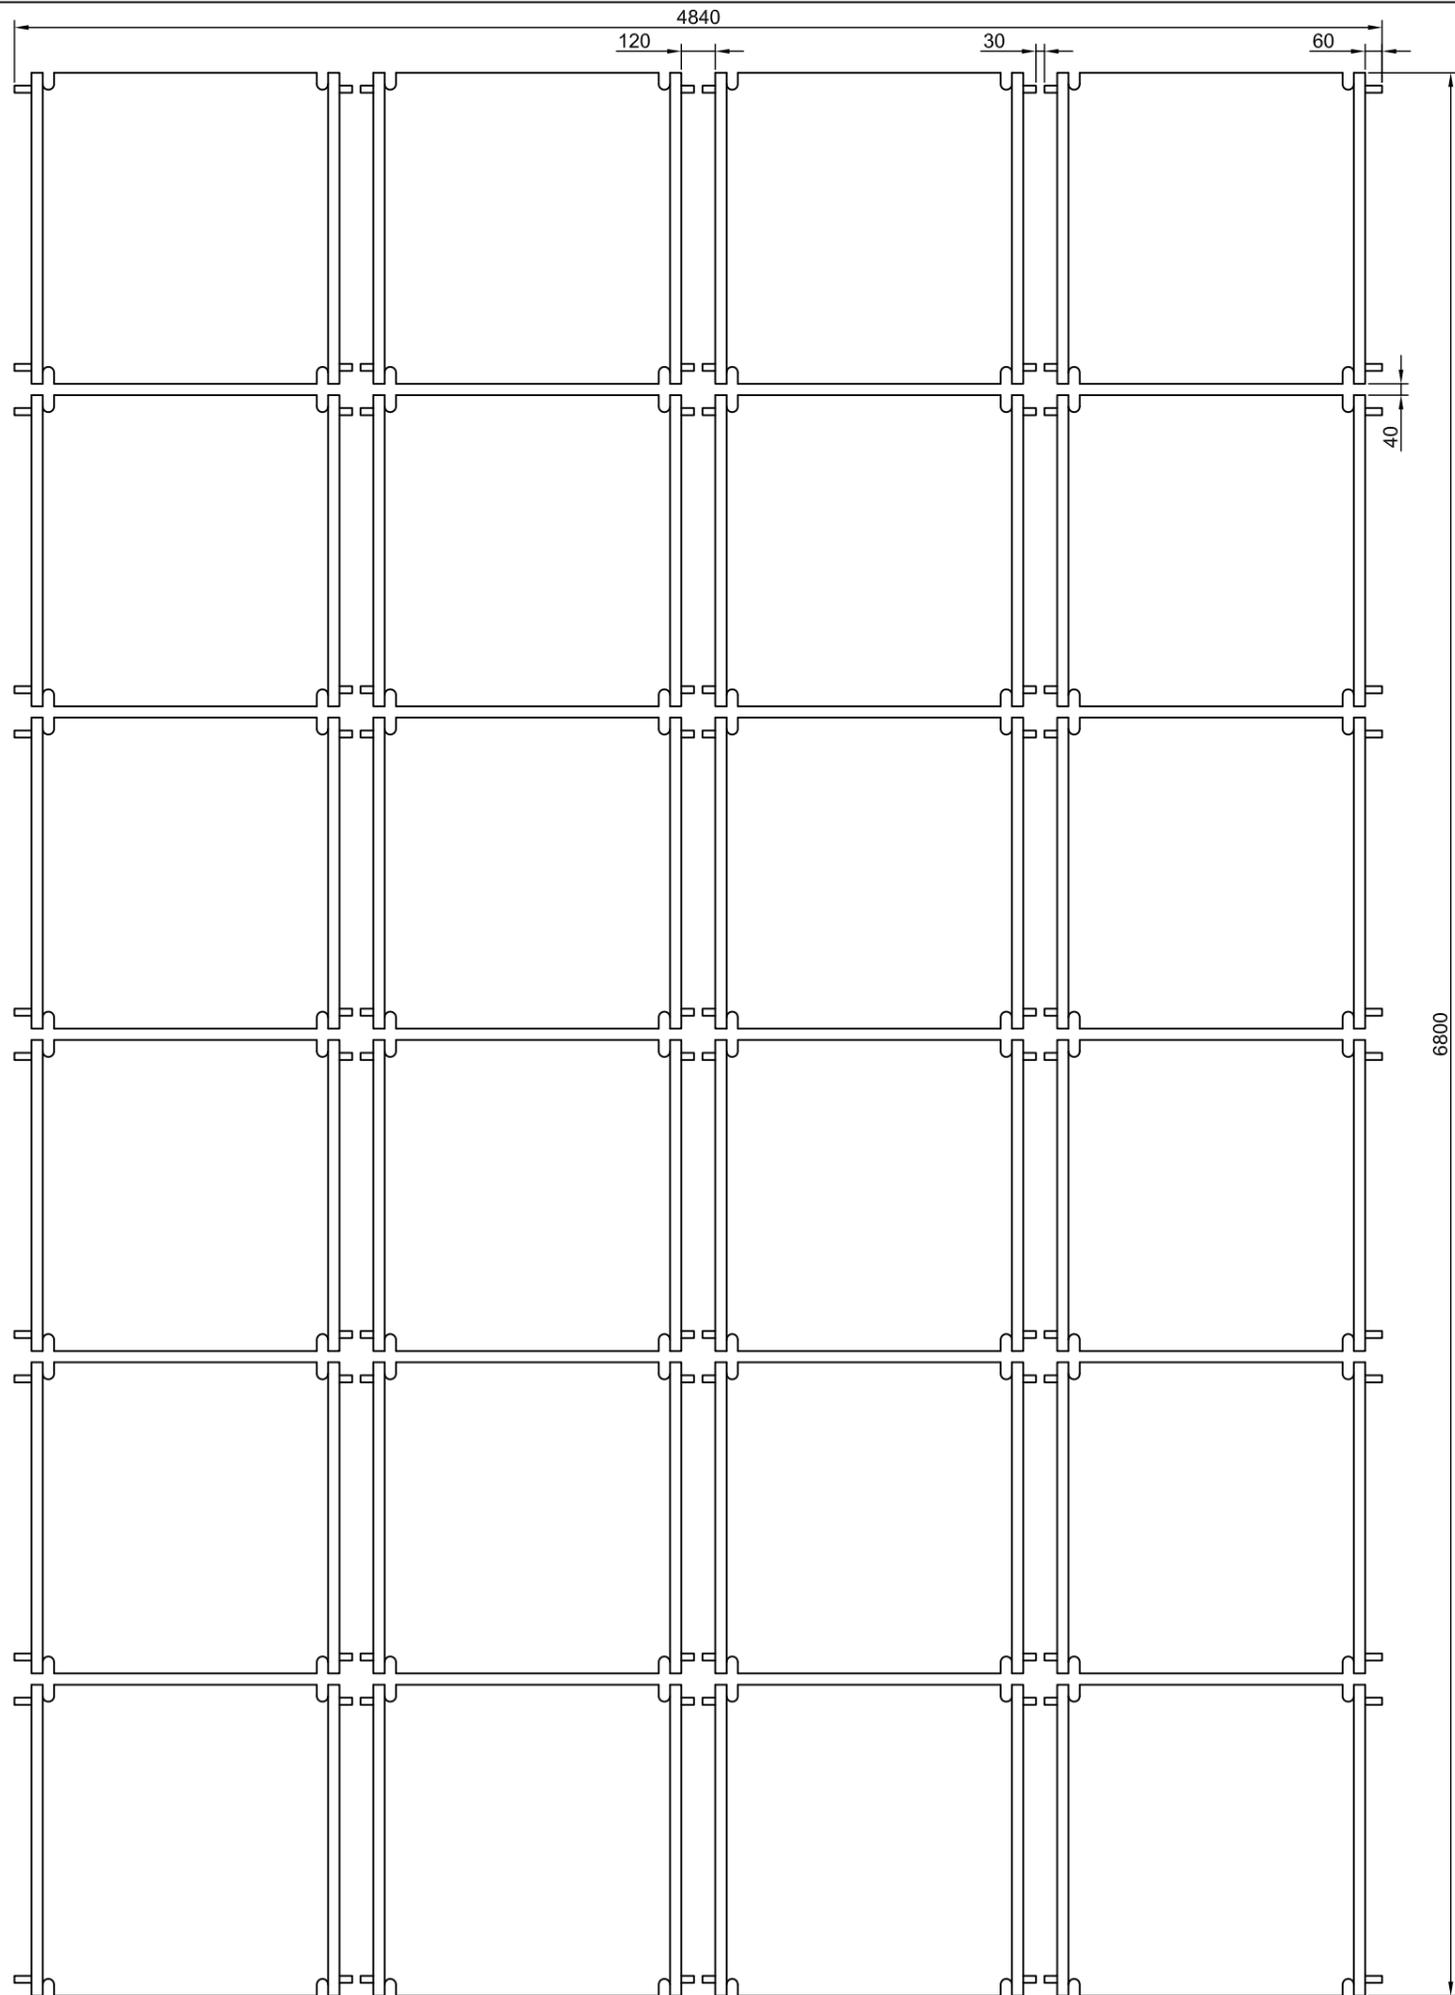

Pos.	Bezeichnung	Teilenummer	Stückzahl
1	Absorber-Panel	52000016	24
2	Verbindungsset für 40 mm Anschluss	52000001	10
3	Verbindungsset für 25 mm Anschluss	52000003	36
4	Anschlussset	52000020	1




	Sörnewitzer Strasse 43 01689 Weinböhla			Maßstab: 1:25	BV: #####	
	Tel.: 035243 / 499 - 000 Fax: 035243 / 499 - 025 Mail: info@schwimmbadtechnik-fkb.de			<b>Anordnung Absorber B4 x H6</b>		
				Datum	Name	
				Bearb.:		
				Zeichner:	20.04.2018 AW	
01	Freigabe	09.02.16	MW	SD:	20.04.2018 AW	
Index:	Änderung	Datum	Name	PD:	20.04.2018	
					Mustermannstr PLZ Ort	Blatt: Bl.:

© FKB Schwimmbadtechnik  
 Alle Rechte vorbehalten. Text, Bilder inklusive Layout-, Schrift- und Farbgestaltungsweise deren Anordnung unterliegen dem Schutz des Urheberrechts, anderer Schutzgesetze und sind mit allen Rechten FKB vorbehalten. Der Inhalt dieser Information darf nicht zu kommerziellen Zwecken kopiert, verbreitet, verändert oder Dritten zugänglich gemacht werden. Jegliche Art der Kopie - auch Papierausdruck, der nicht zum Zweck der persönlichen Verwendung stattfindet - oder Reproduktion bedarf der ausdrücklichen schriftlichen Genehmigung durch FKB und ist in allen anderen Fällen untersagt. Zuwiderhandlungen werden strafrechtlich verfolgt.

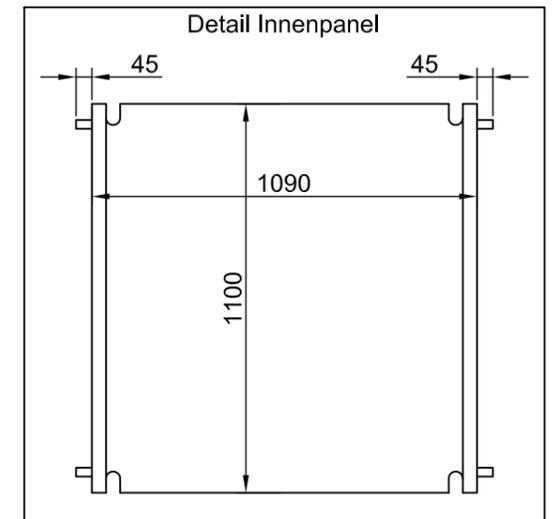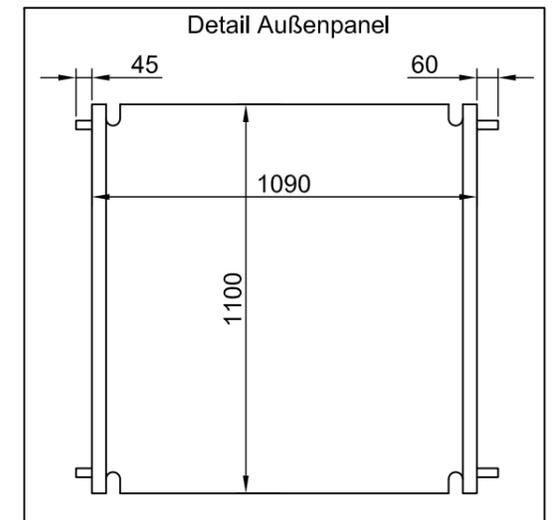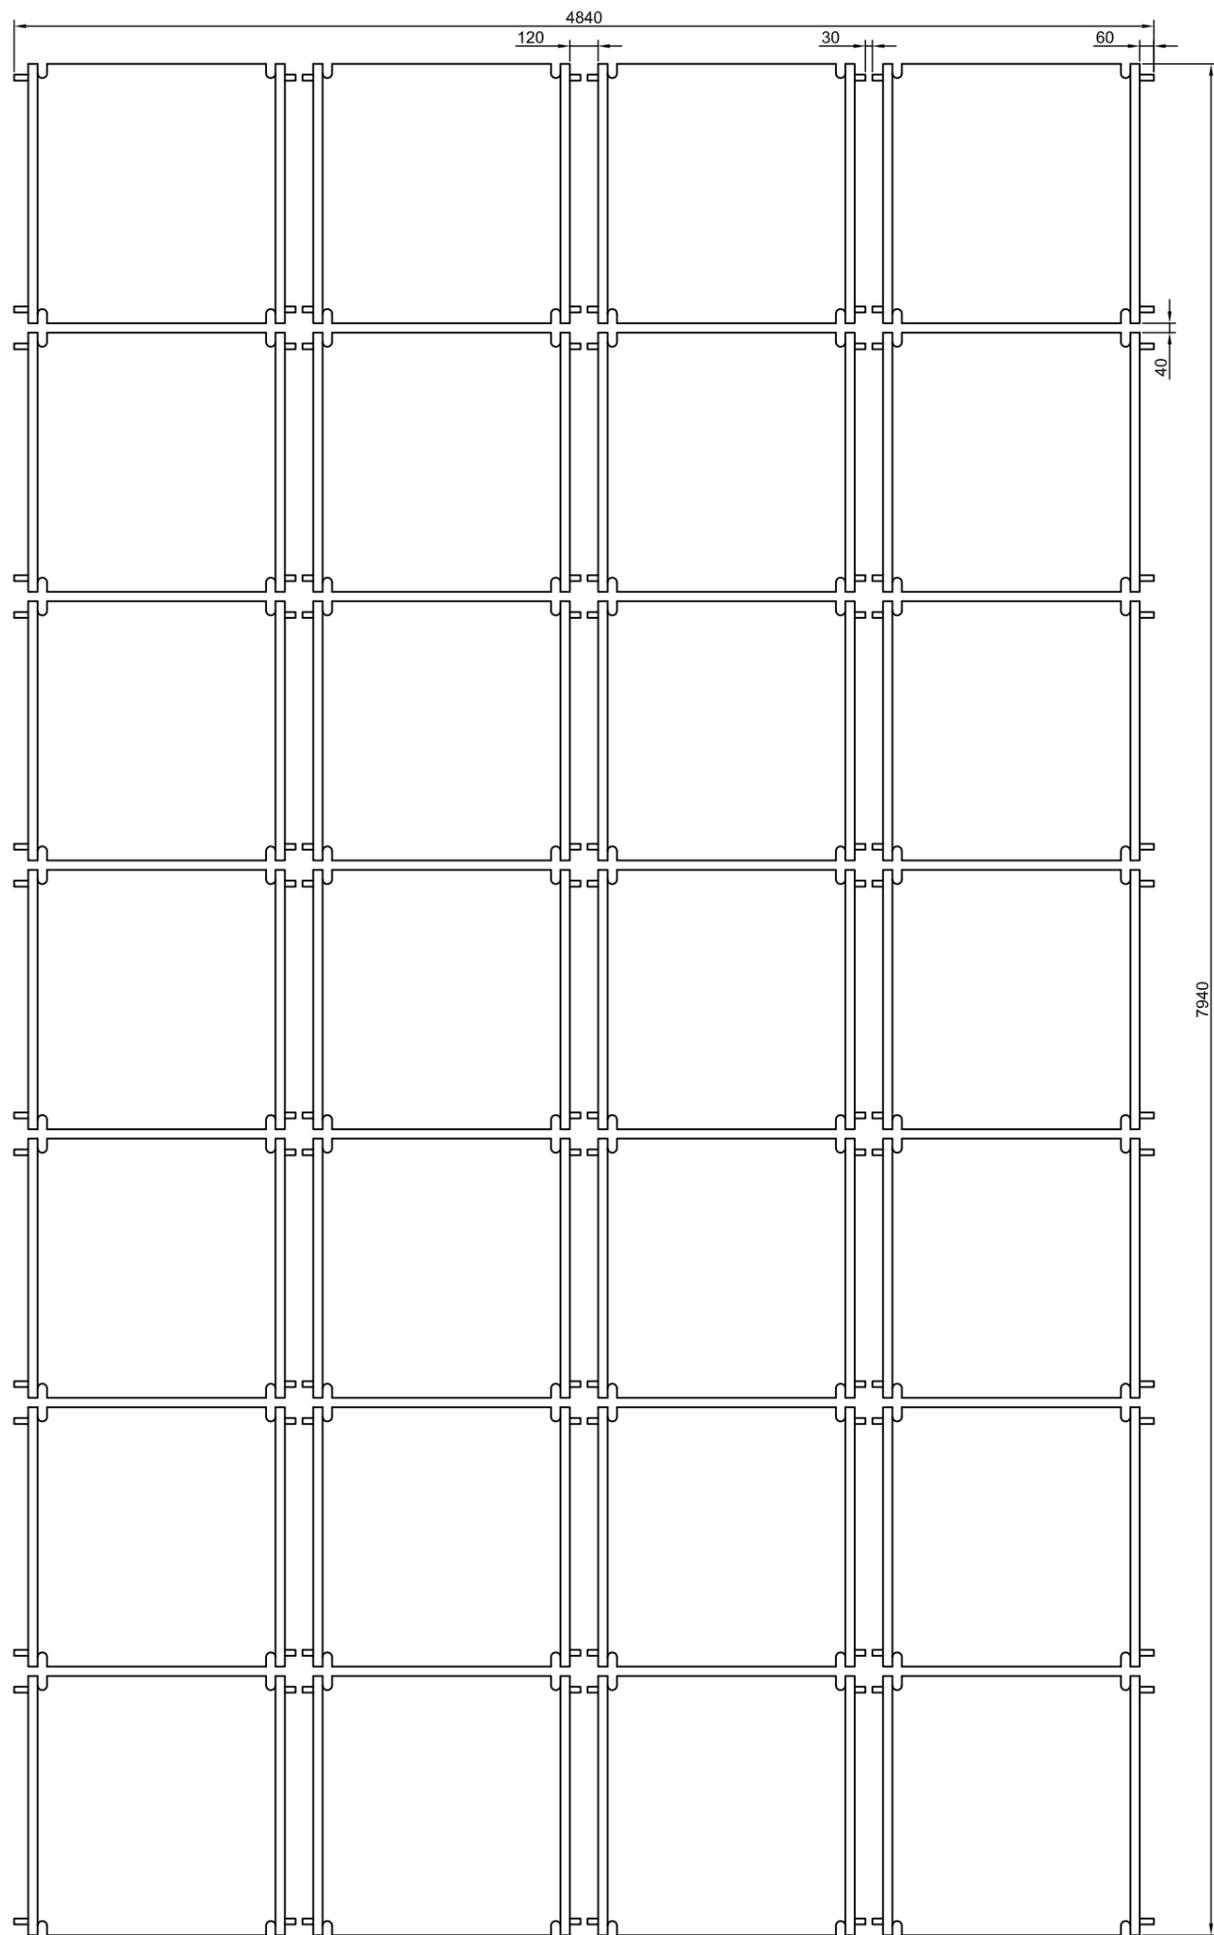




Pos.	Bezeichnung	Teilenummer	Stückzahl
1	Absorber-Panel	52000016	28
2	Verbindungsset für 40 mm Anschluss	52000001	12
3	Verbindungsset für 25 mm Anschluss	52000003	42
4	Anschlussset	52000020	1

	Sörnewitzer Strasse 43 01689 Weinböhla		Maßstab: 1:30		BV: #####	
	Tel.: 035243 / 499 - 000 Fax: 035243 / 499 - 025 Mail: info@schwimmbadtechnik-fkb.de		Anordnung Absorber B4 x H7			
			Datum	Name	Mustermannstr PLZ Ort	Blatt:
			Bearb.:			Bl.:
01	Freigabe	09.02.16	MW	SD: 04.05.2018	AW	
Index:	Änderung	Datum	Name	PD:	04.05.2018	

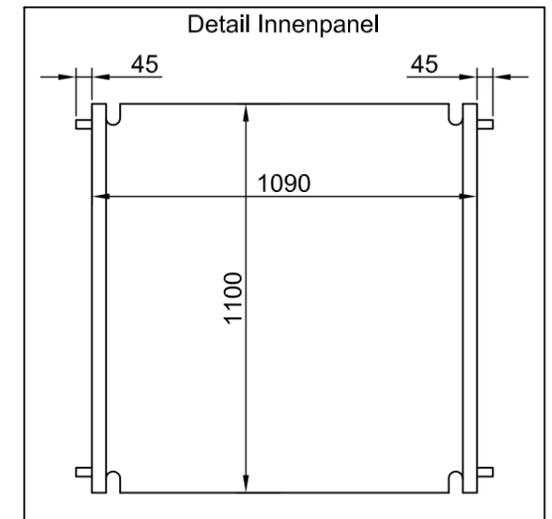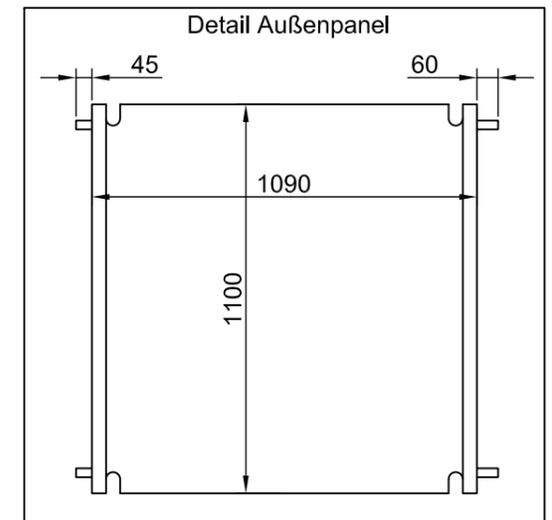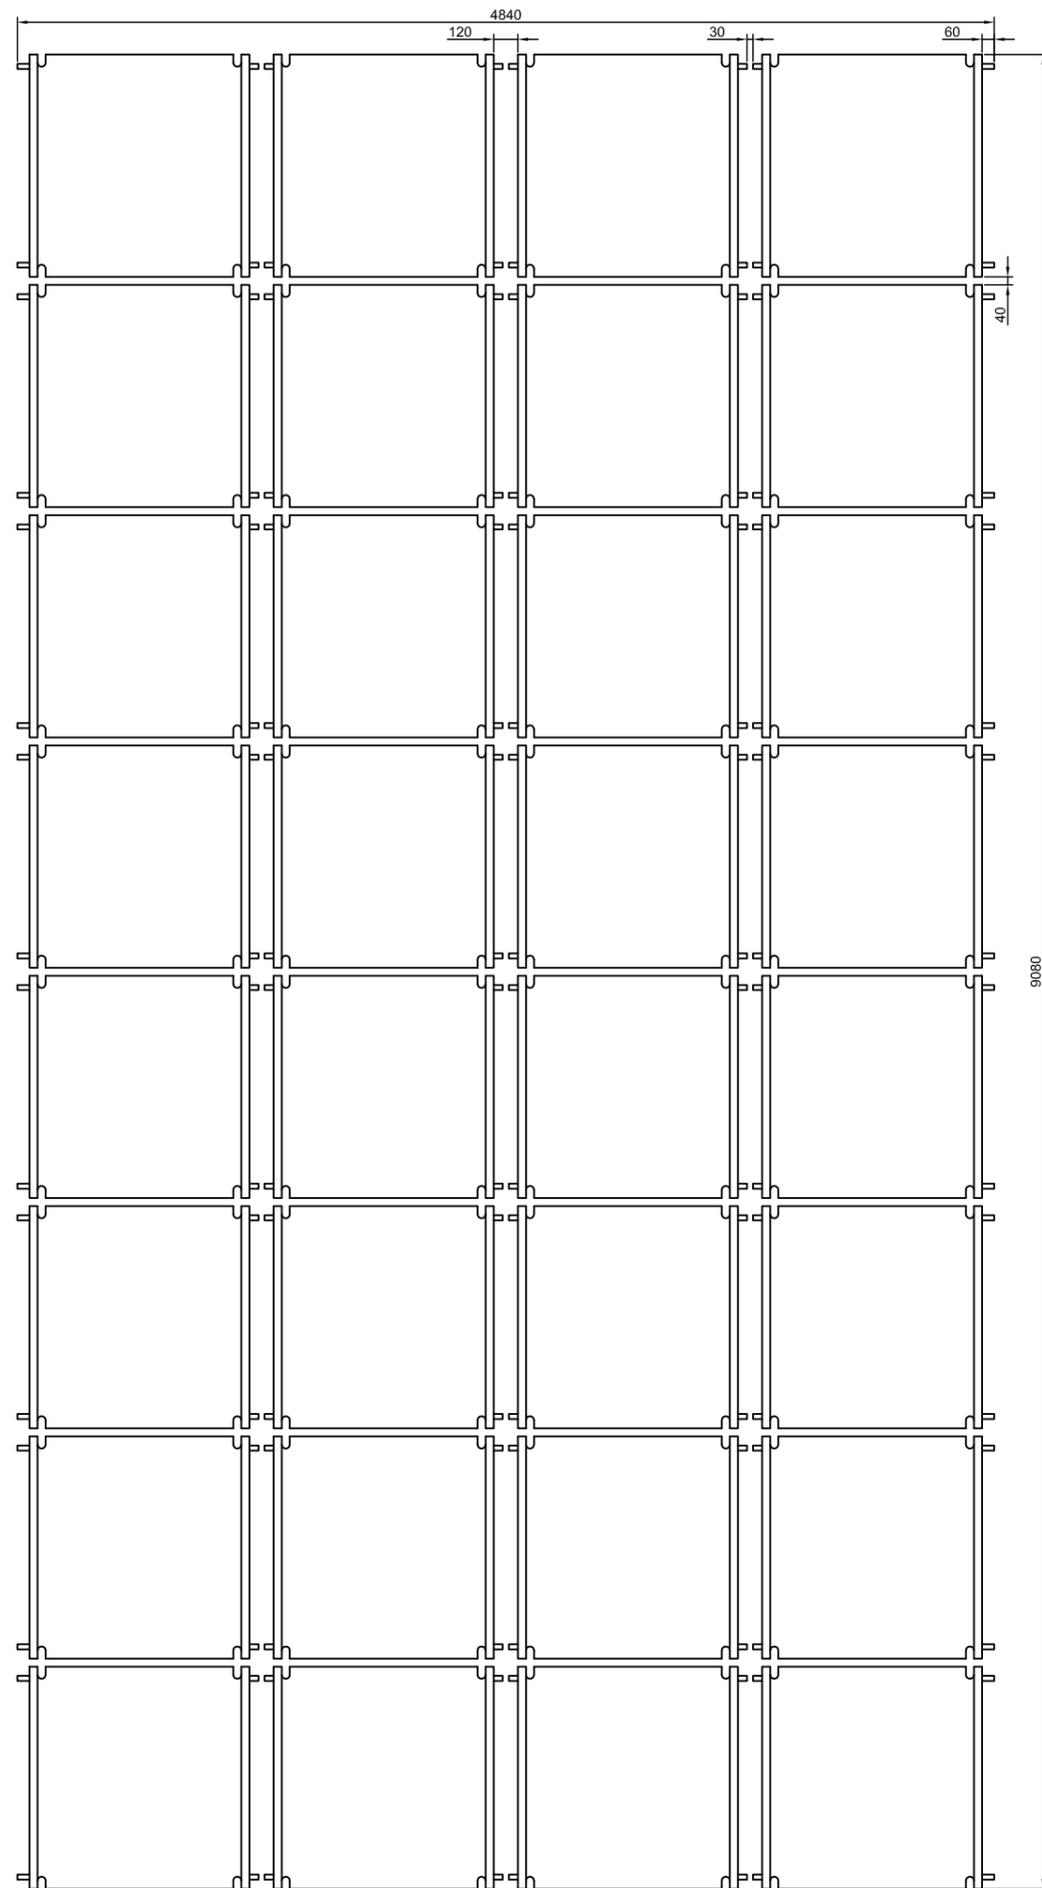

Pos.	Bezeichnung	Teilenummer	Stückzahl
1	Absorber-Panel	52000016	32
2	Verbindungsset für 40 mm Anschluss	52000001	14
3	Verbindungsset für 25 mm Anschluss	52000003	48
4	Anschlussset	52000020	1




	Sörnewitzer Strasse 43 01689 Weinböhla			Maßstab: 1:35	BV: #####
	Tel.: 035243 / 499 - 000 Fax: 035243 / 499 - 025 Mail: info@schwimmbadtechnik-fkb.de			<b>Anordnung Absorber B4 x H8</b>	
				Datum	Name
				Bearb.:	
				Zeichner:	04.05.2018 AW
01	Freigabe	09.02.16	MW	SD:	04.05.2018 AW
Index:	Änderung	Datum	Name	PD:	04.05.2018
					Mustermannstr PLZ Ort
					Blatt: Bl.:

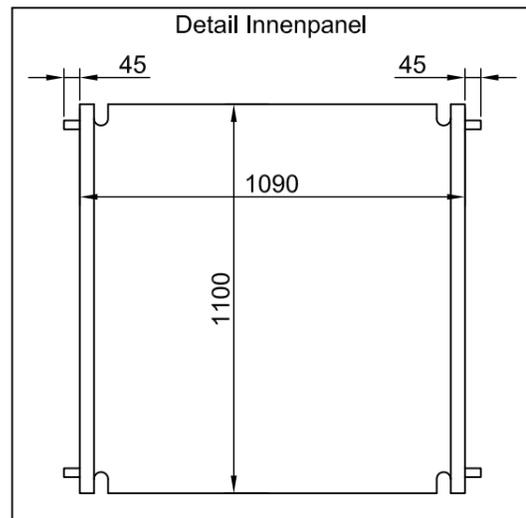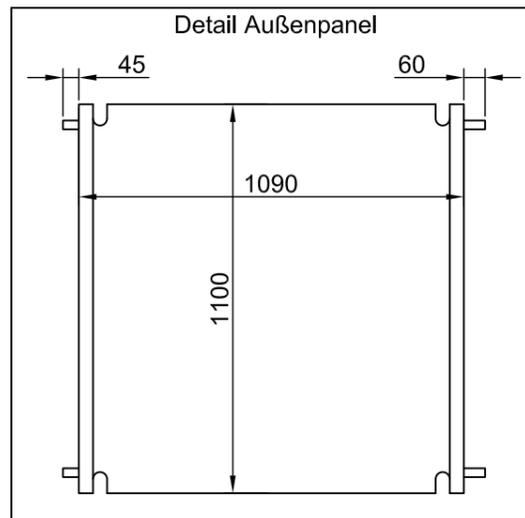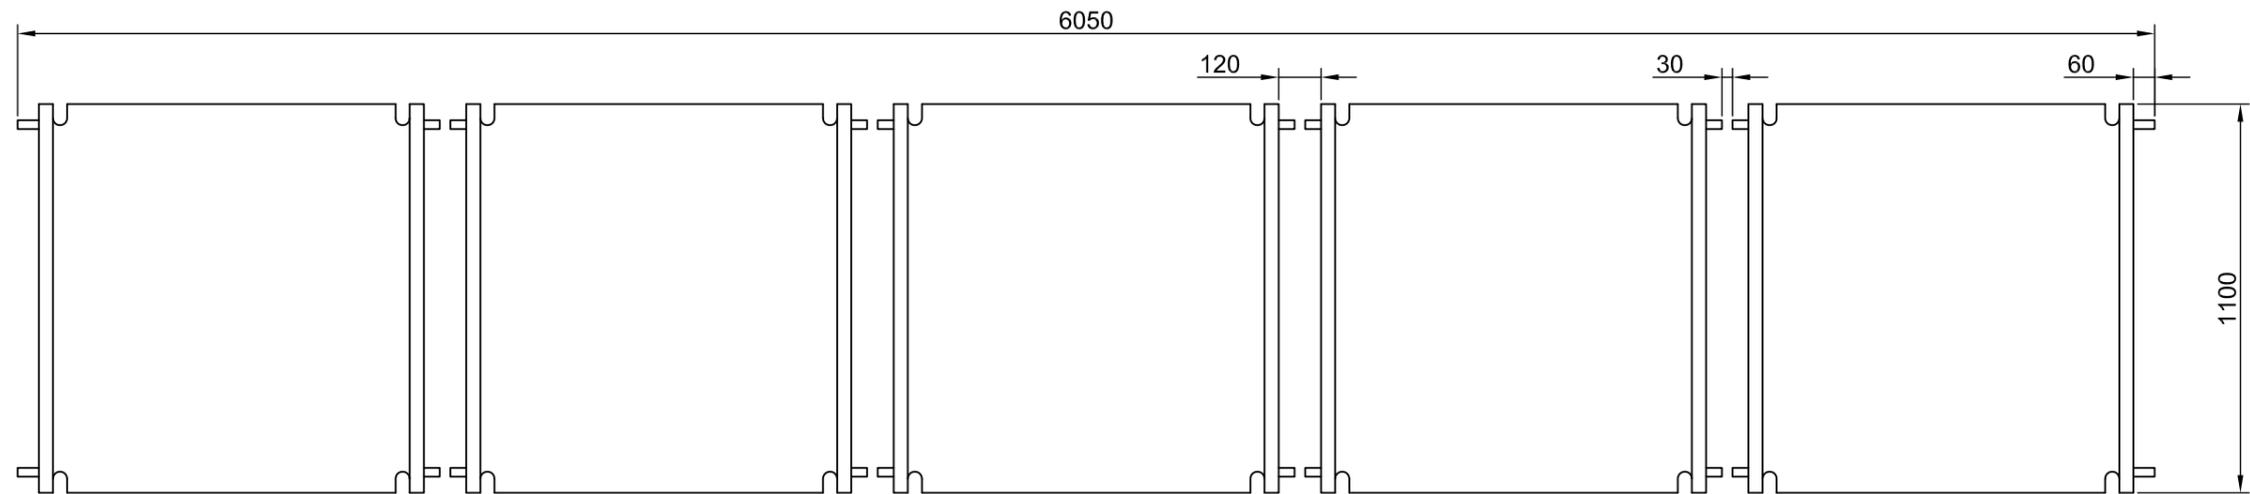

Pos.	Bezeichnung	Teilenummer	Stückzahl
1	Absorber-Panel	52000016	5
2	Verbindungsset für 40 mm Anschluss	52000001	0
3	Verbindungsset für 25 mm Anschluss	52000003	8
4	Anschlussset	52000020	1




	Sörnewitzer Strasse 43 01689 Weinböhla			Maßstab: 1:20	BV: #####
	Tel.: 035243 / 499 - 000 Fax: 035243 / 499 - 025 Mail: info@schwimmbadtechnik-fkb.de			<b>Anordnung Absorber B5 x H1</b>	
				Datum	Name
				Bearb.:	
				Zeichner:	20.04.2018 AW
01	Freigabe	09.02.16 MW	SD:	20.04.2018 AW	
Index:	Änderung	Datum	Name	PD:	20.04.2018
					Mustermannstr PLZ Ort
					Blatt: Bl.:



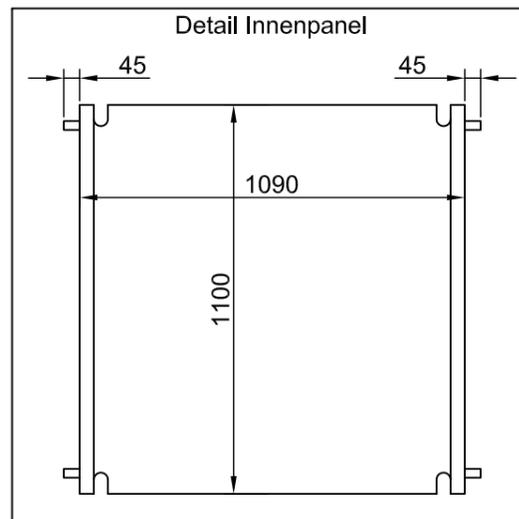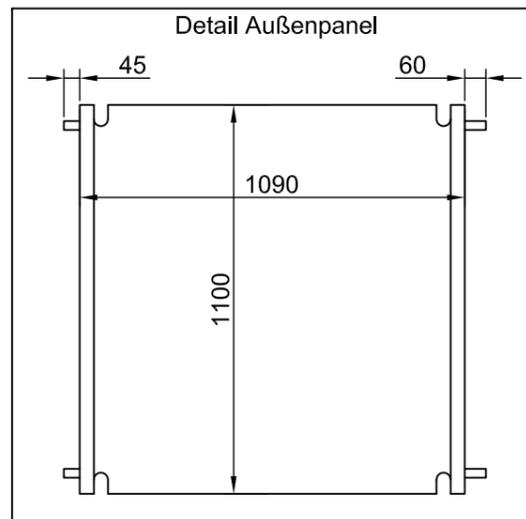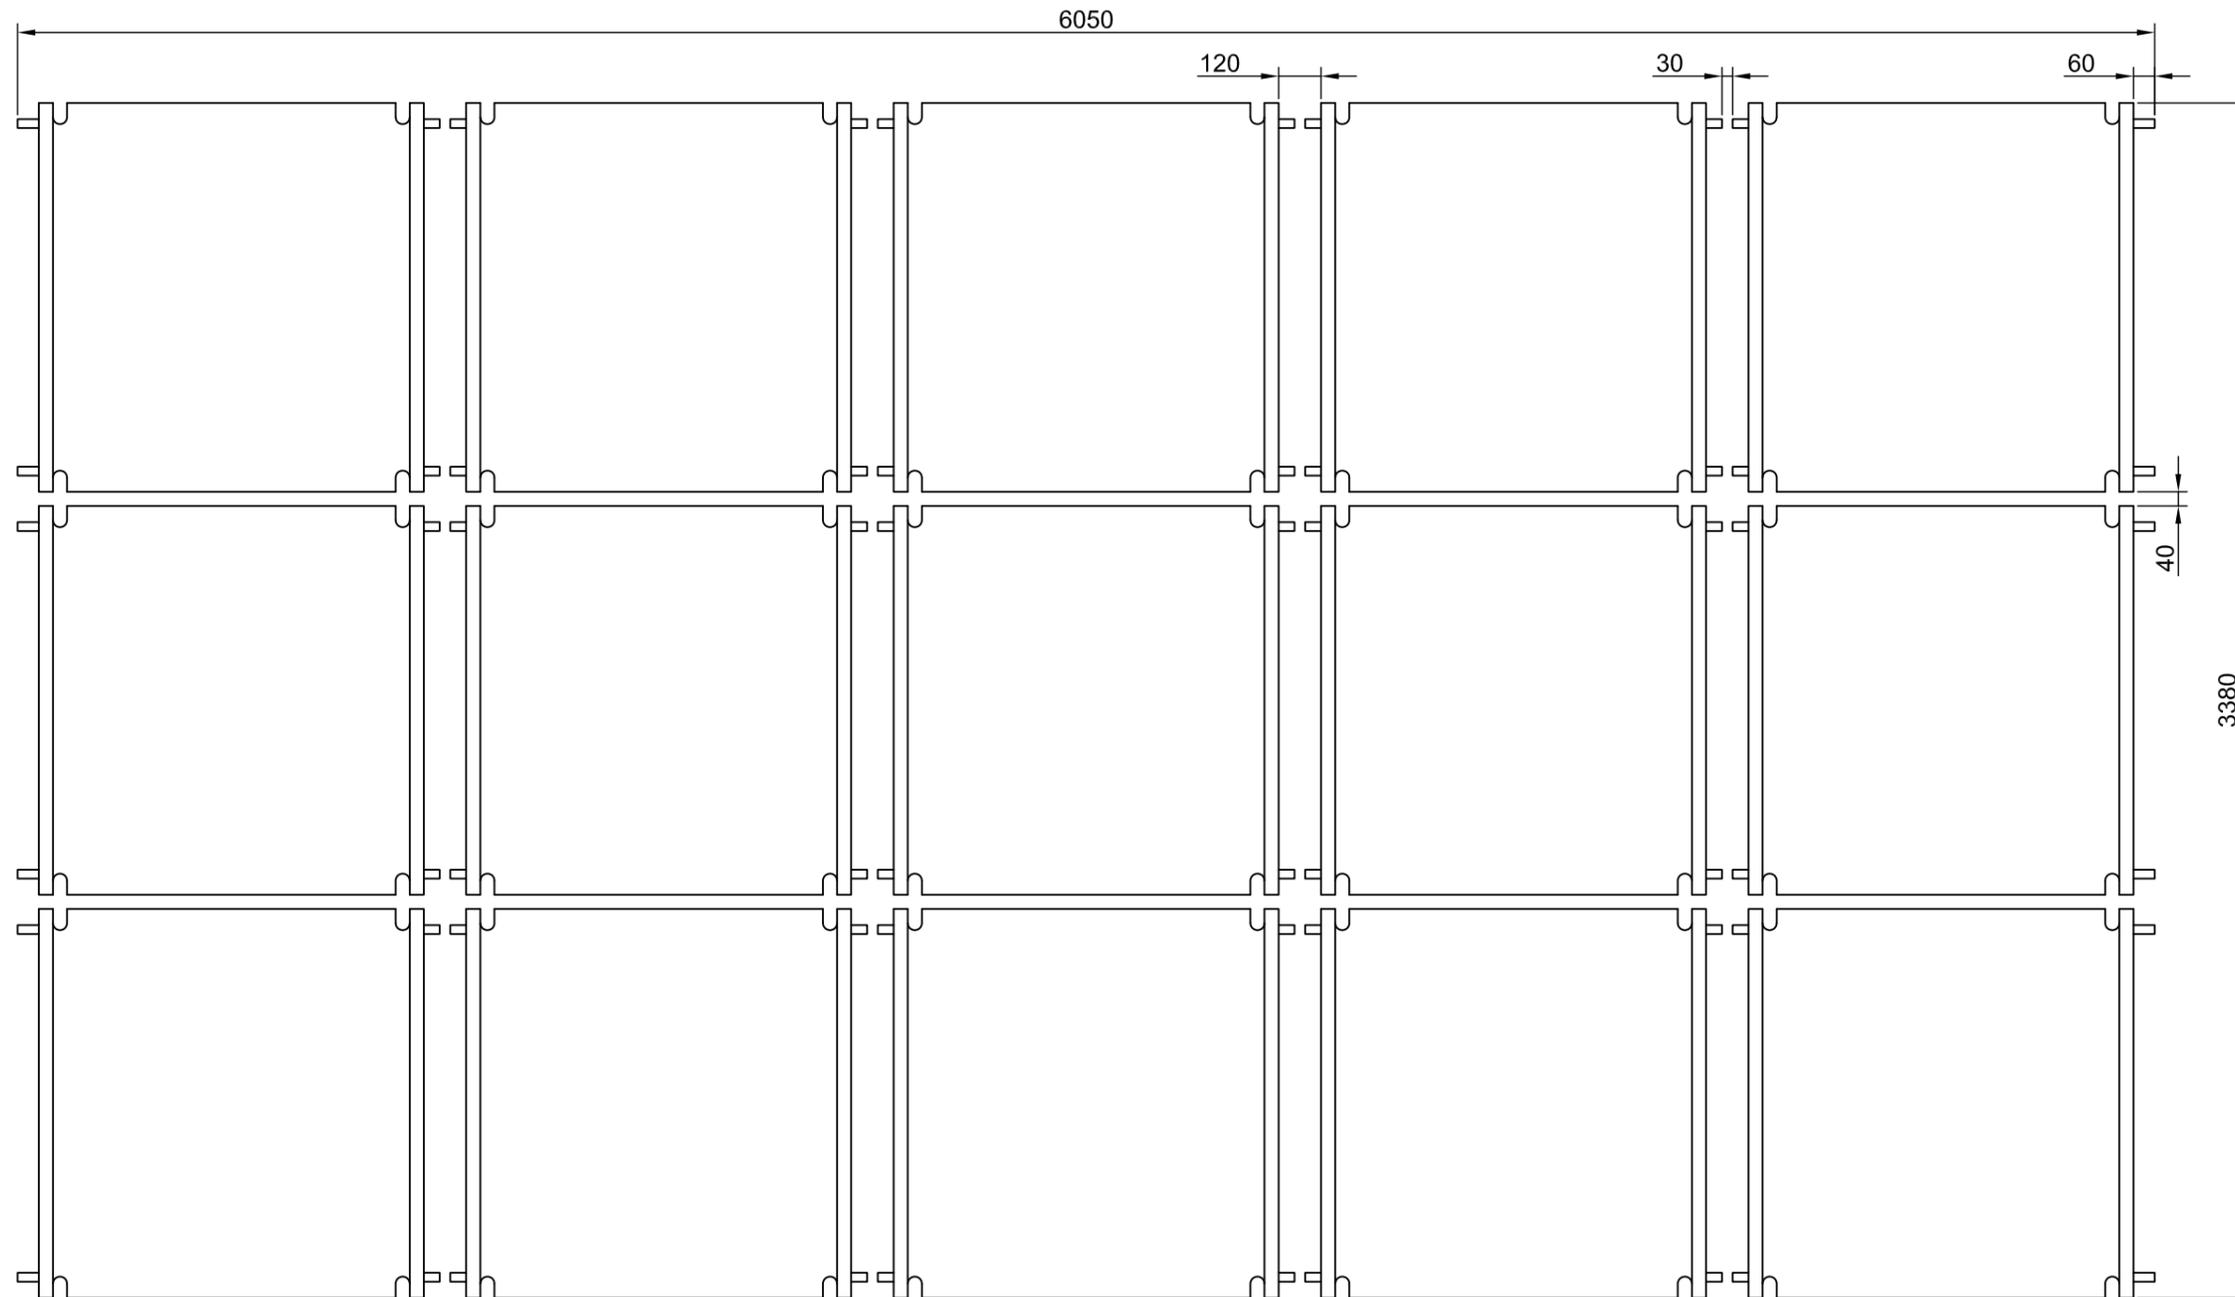




Pos.	Bezeichnung	Teilenummer	Stückzahl
1	Absorber-Panel	52000016	15
2	Verbindungsset für 40 mm Anschluss	52000001	4
3	Verbindungsset für 25 mm Anschluss	52000003	24
4	Anschlussset	52000020	1

	Sörnewitzer Strasse 43 01689 Weinböhla			Maßstab: 1:20	BV: #####	
	Tel.: 035243 / 499 - 000 Fax: 035243 / 499 - 025 Mail: info@schwimmbadtechnik-fkb.de			<b>Anordnung Absorber B5 x H3</b>		
				Datum	Name	
				Bearb.:		
				Zeichner:	20.04.2018 AW	
01	Freigabe	09.02.16	MW	SD:	20.04.2018 AW	
Index:	Änderung	Datum	Name	PD:	20.04.2018	
					Mustermannstr PLZ Ort	Blatt: Bl.:

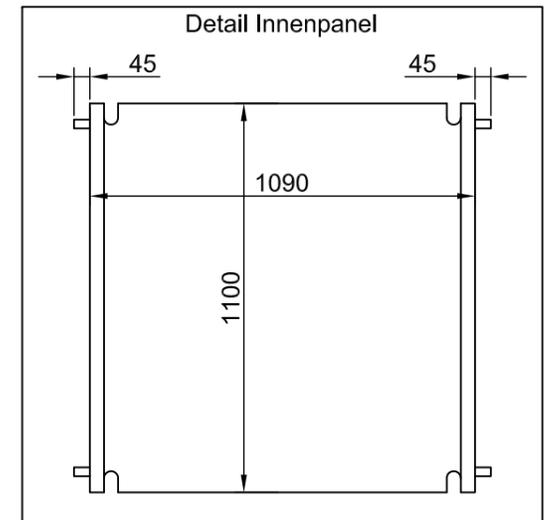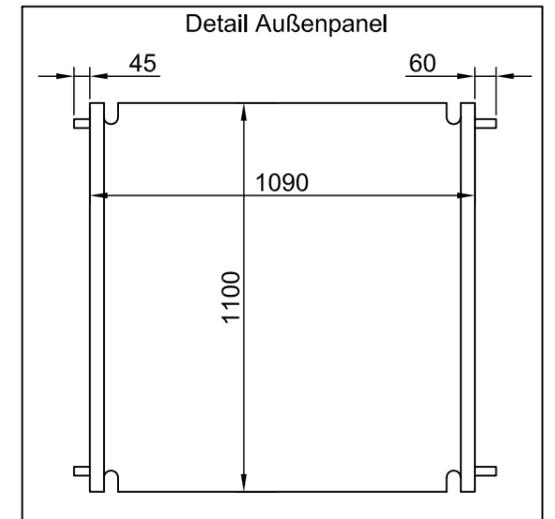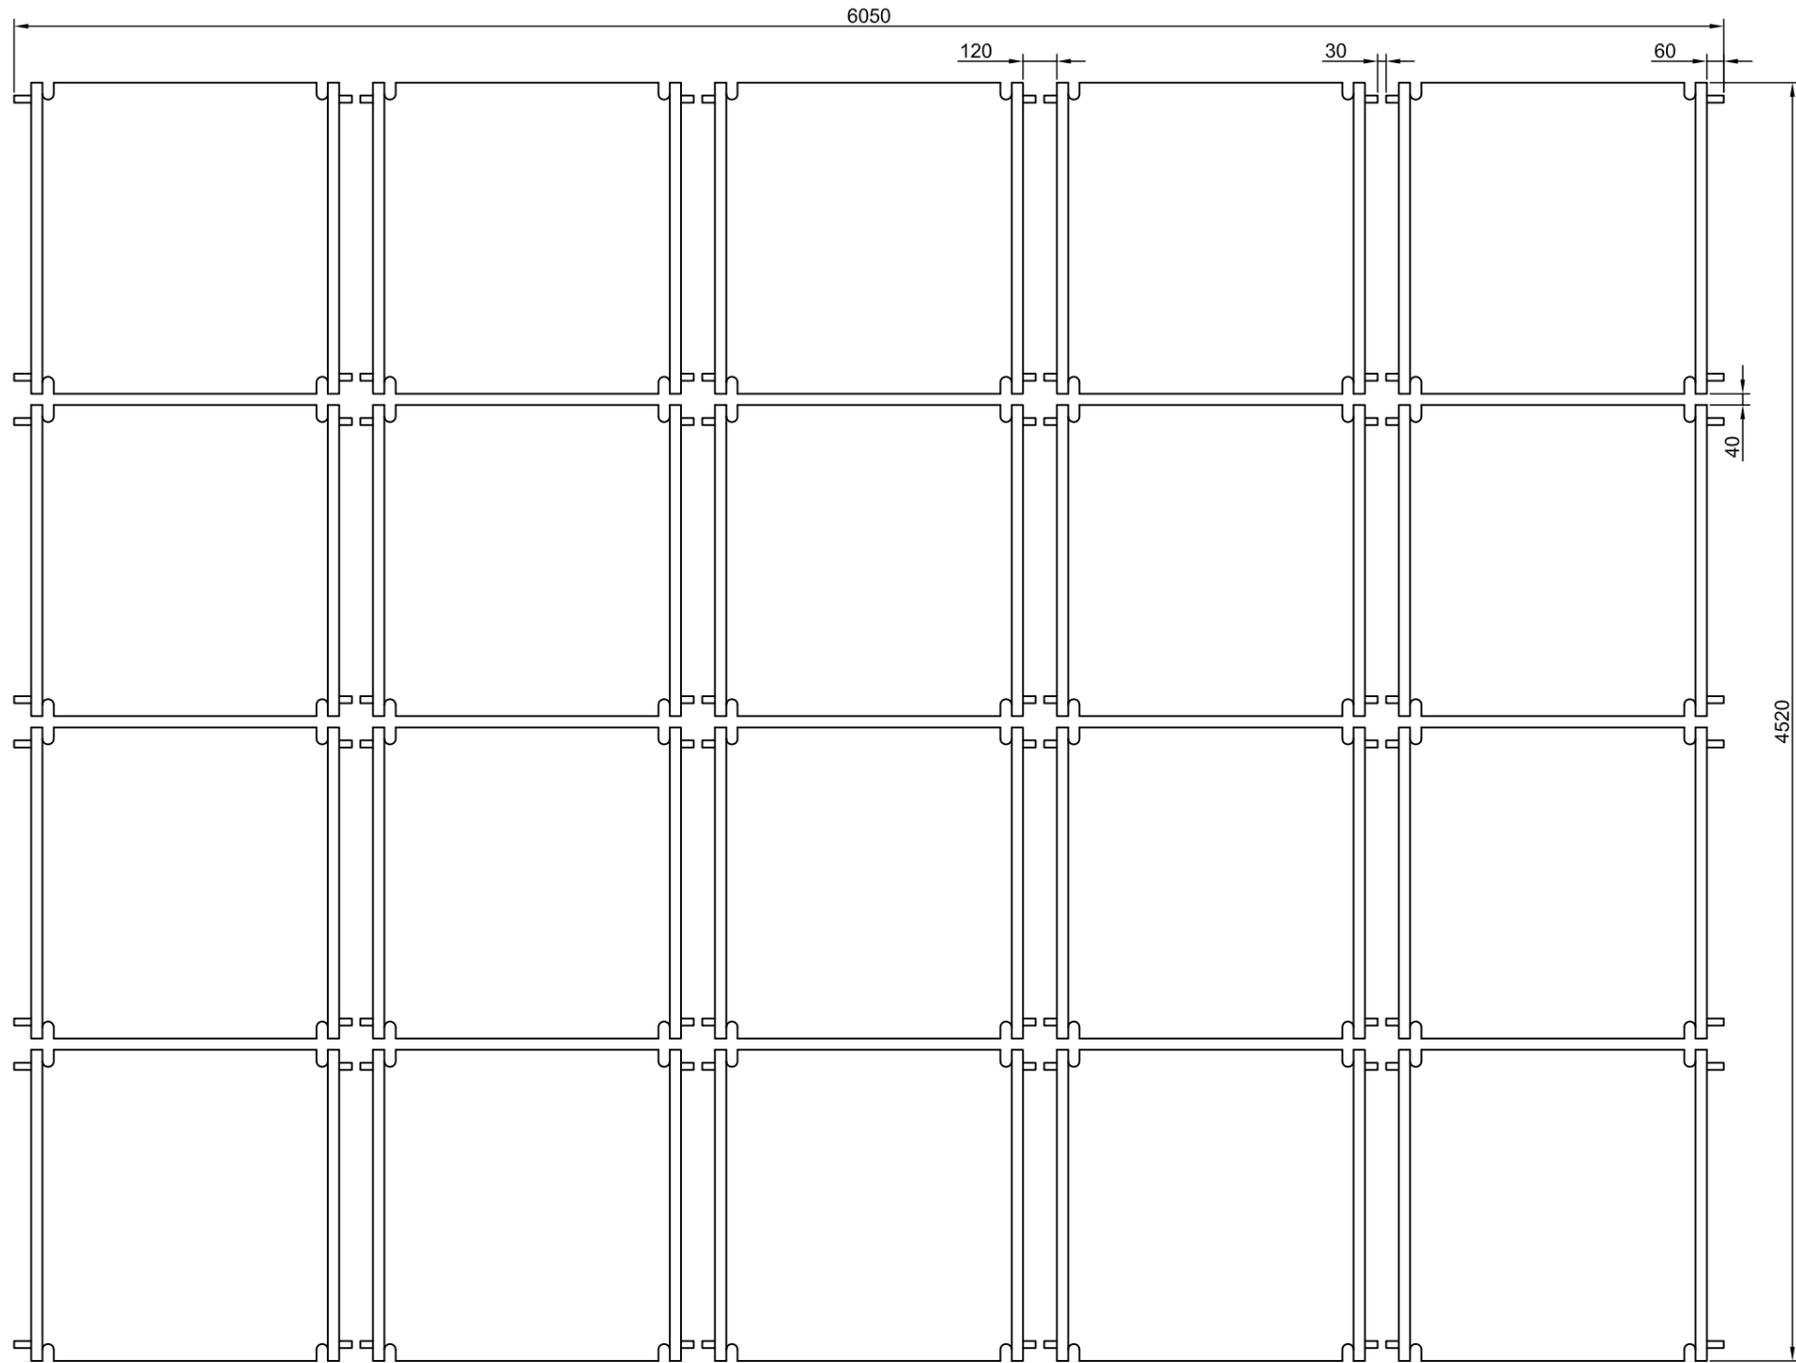




Pos.	Bezeichnung	Teilenummer	Stückzahl
1	Absorber-Panel	52000016	20
2	Verbindungsset für 40 mm Anschluss	52000001	6
3	Verbindungsset für 25 mm Anschluss	52000003	32
4	Anschlussset	52000020	1

	Sörnewitzer Strasse 43 01689 Weinböhla			Maßstab: 1:25	BV: #####
	Tel.: 035243 / 499 - 000 Fax: 035243 / 499 - 025 Mail: info@schwimmbadtechnik-fkb.de			<b>Anordnung Absorber B5 x H4</b>	
				Datum	Name
				Bearb.:	
				Zeichner:	20.04.2018 AW
01	Freigabe	09.02.16	MW	SD:	20.04.2018 AW
Index:	Änderung	Datum	Name	PD:	20.04.2018
					Mustermannstr PLZ Ort
					Blatt: Bl.:

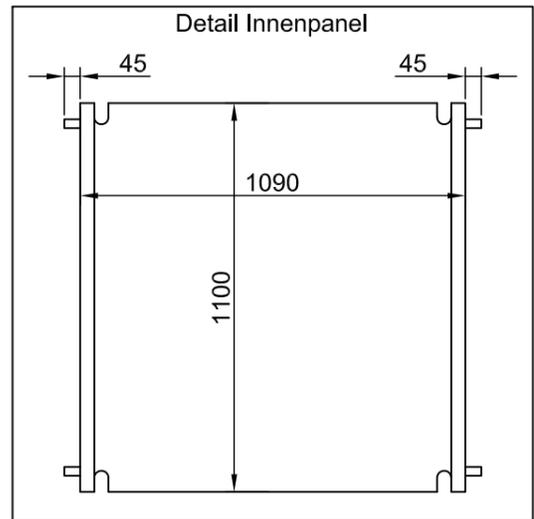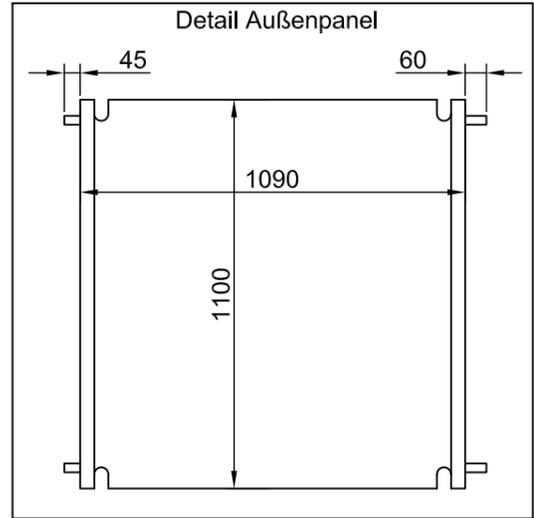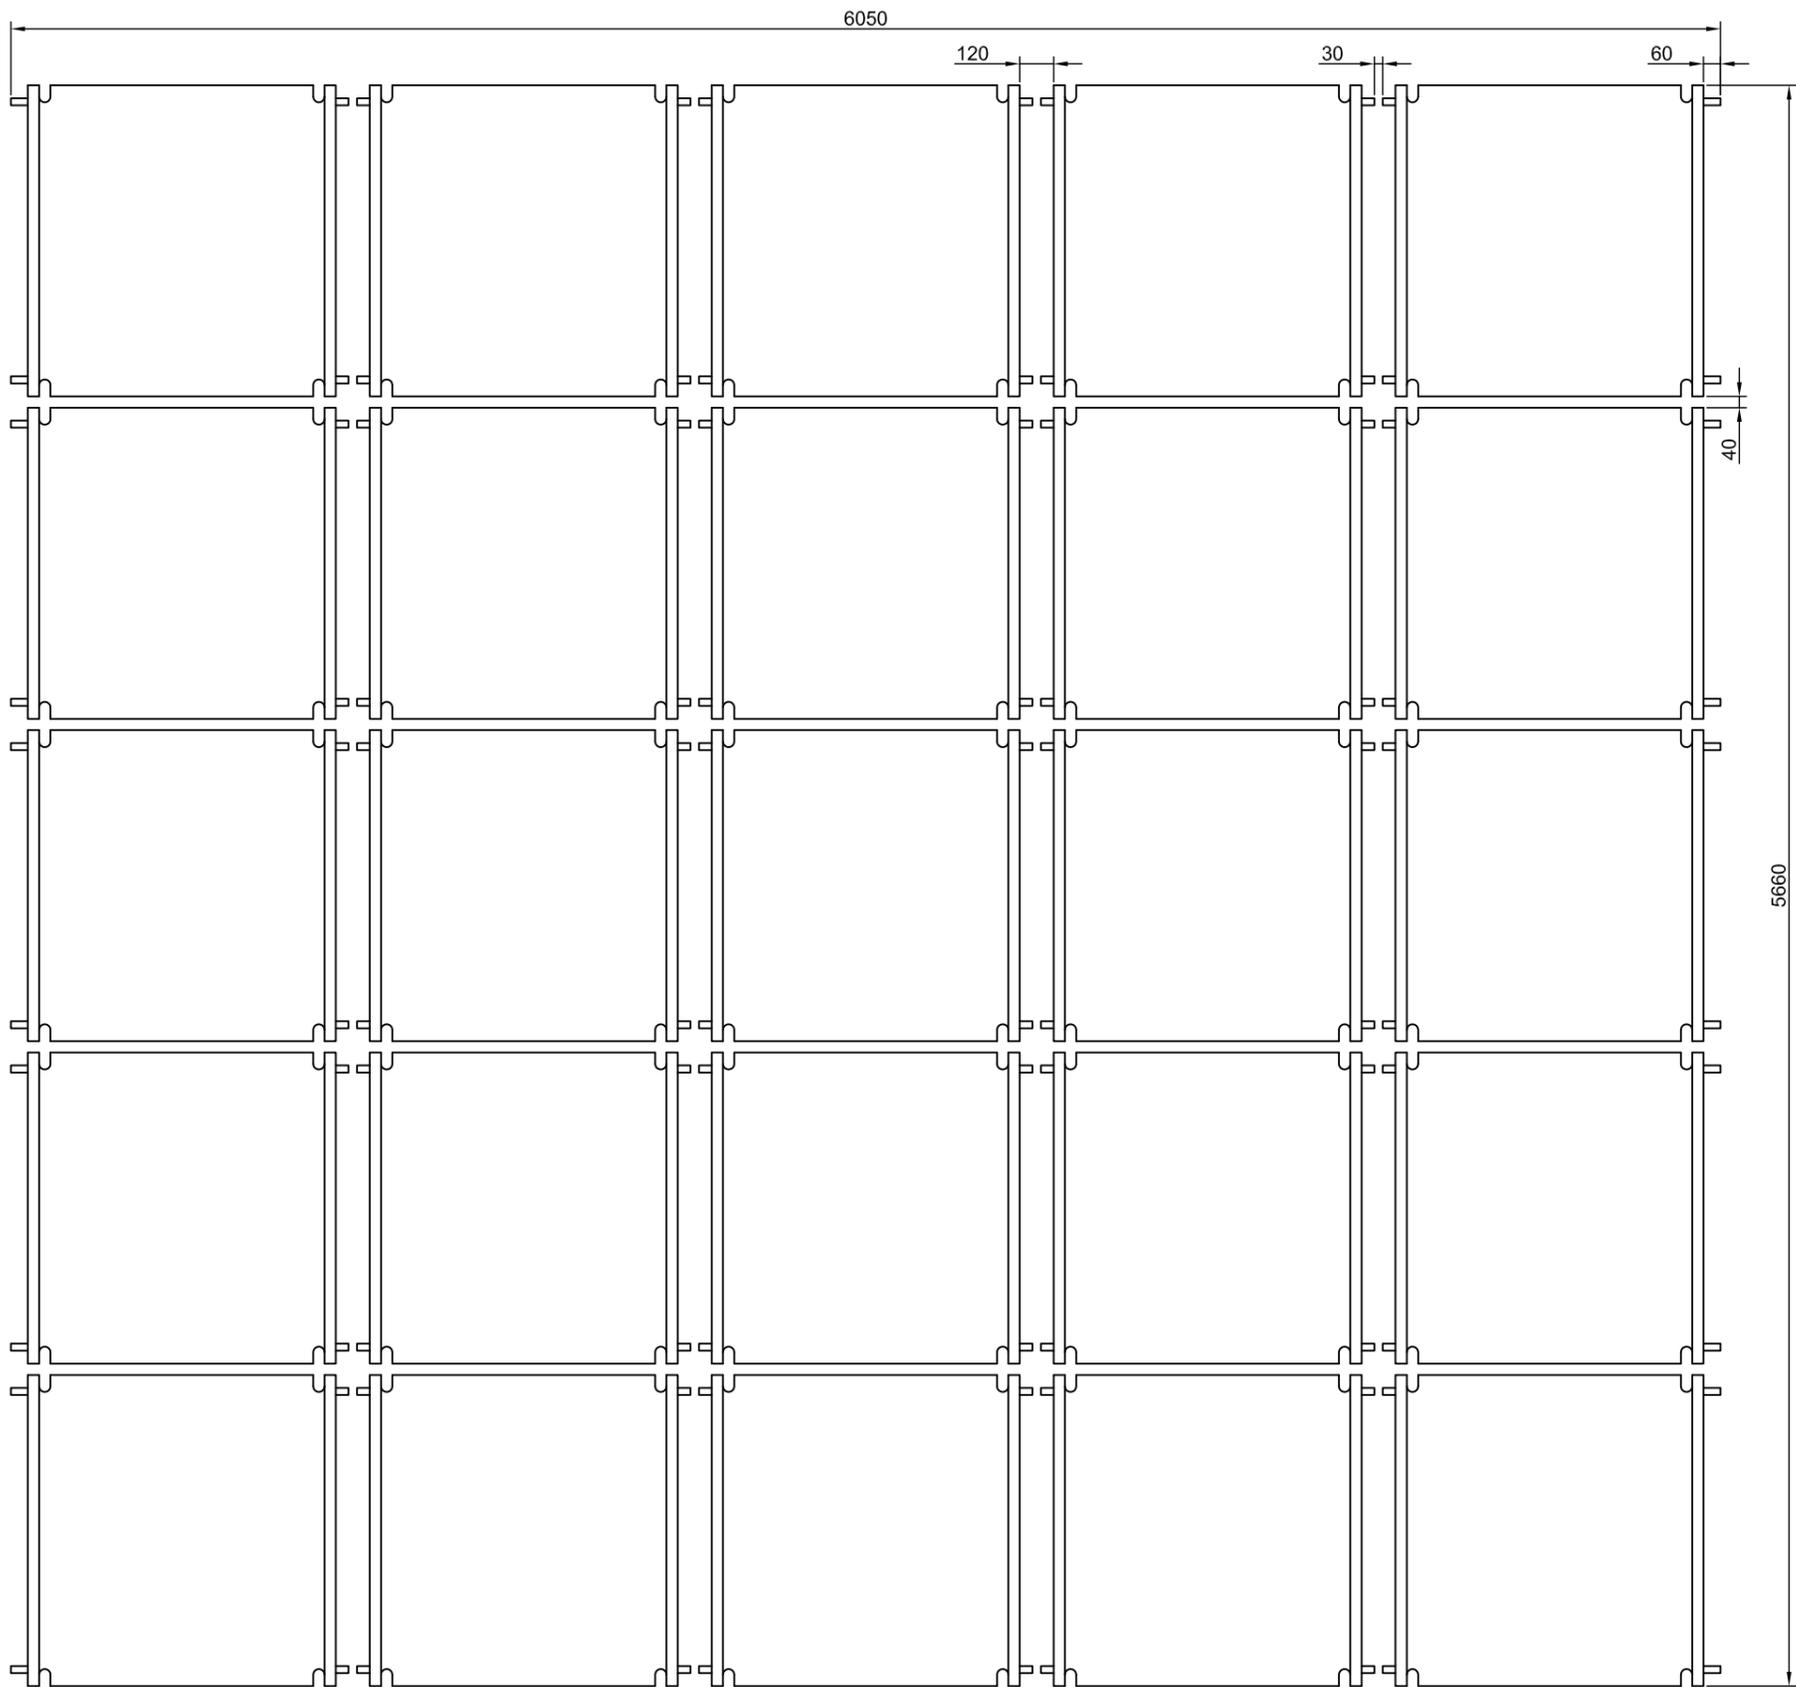

Pos.	Bezeichnung	Teilenummer	Stückzahl
1	Absorber-Panel	52000016	25
2	Verbindungsset für 40 mm Anschluss	52000001	8
3	Verbindungsset für 25 mm Anschluss	52000003	40
4	Anschlussset	52000020	1

	Sörnewitzer Strasse 43 01689 Weinböhla			Maßstab: 1:25	BV: Mustermann
	Tel.: 035243 / 499 - 000 Fax: 035243 / 499 - 025 Mail: info@schwimmbadtechnik-fkb.de			<b>Anordnung Absorber B5 x H5</b>	
				Datum	Name
				Bearb.:	
				Zeichner:	20.04.2018 AW
01	Freigabe	09.02.16	MW	SD:	20.04.2018 AW
Index:	Änderung	Datum	Name	PD:	20.04.2018
					Mustermannstr PLZ Ort
					Blatt: Bl.:

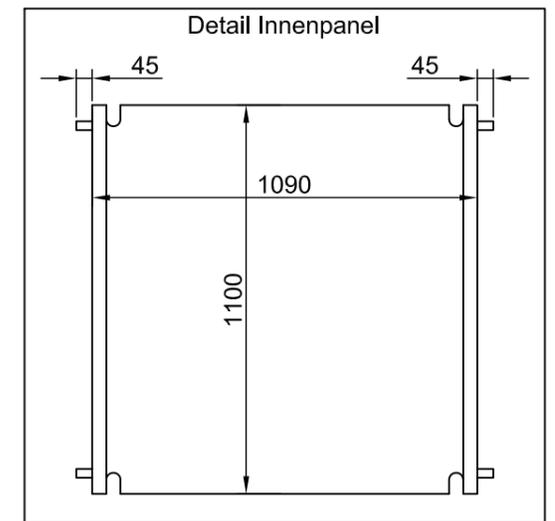
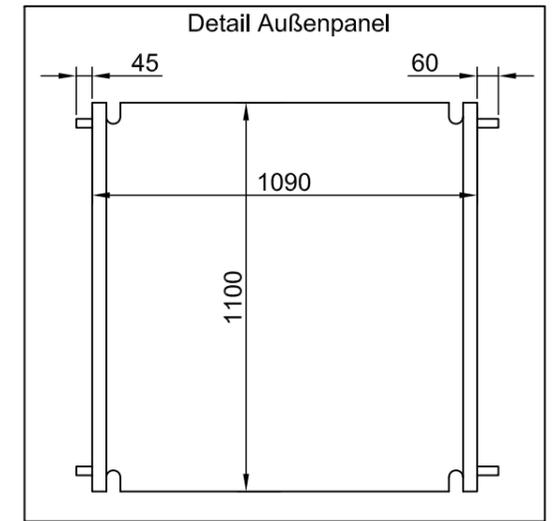
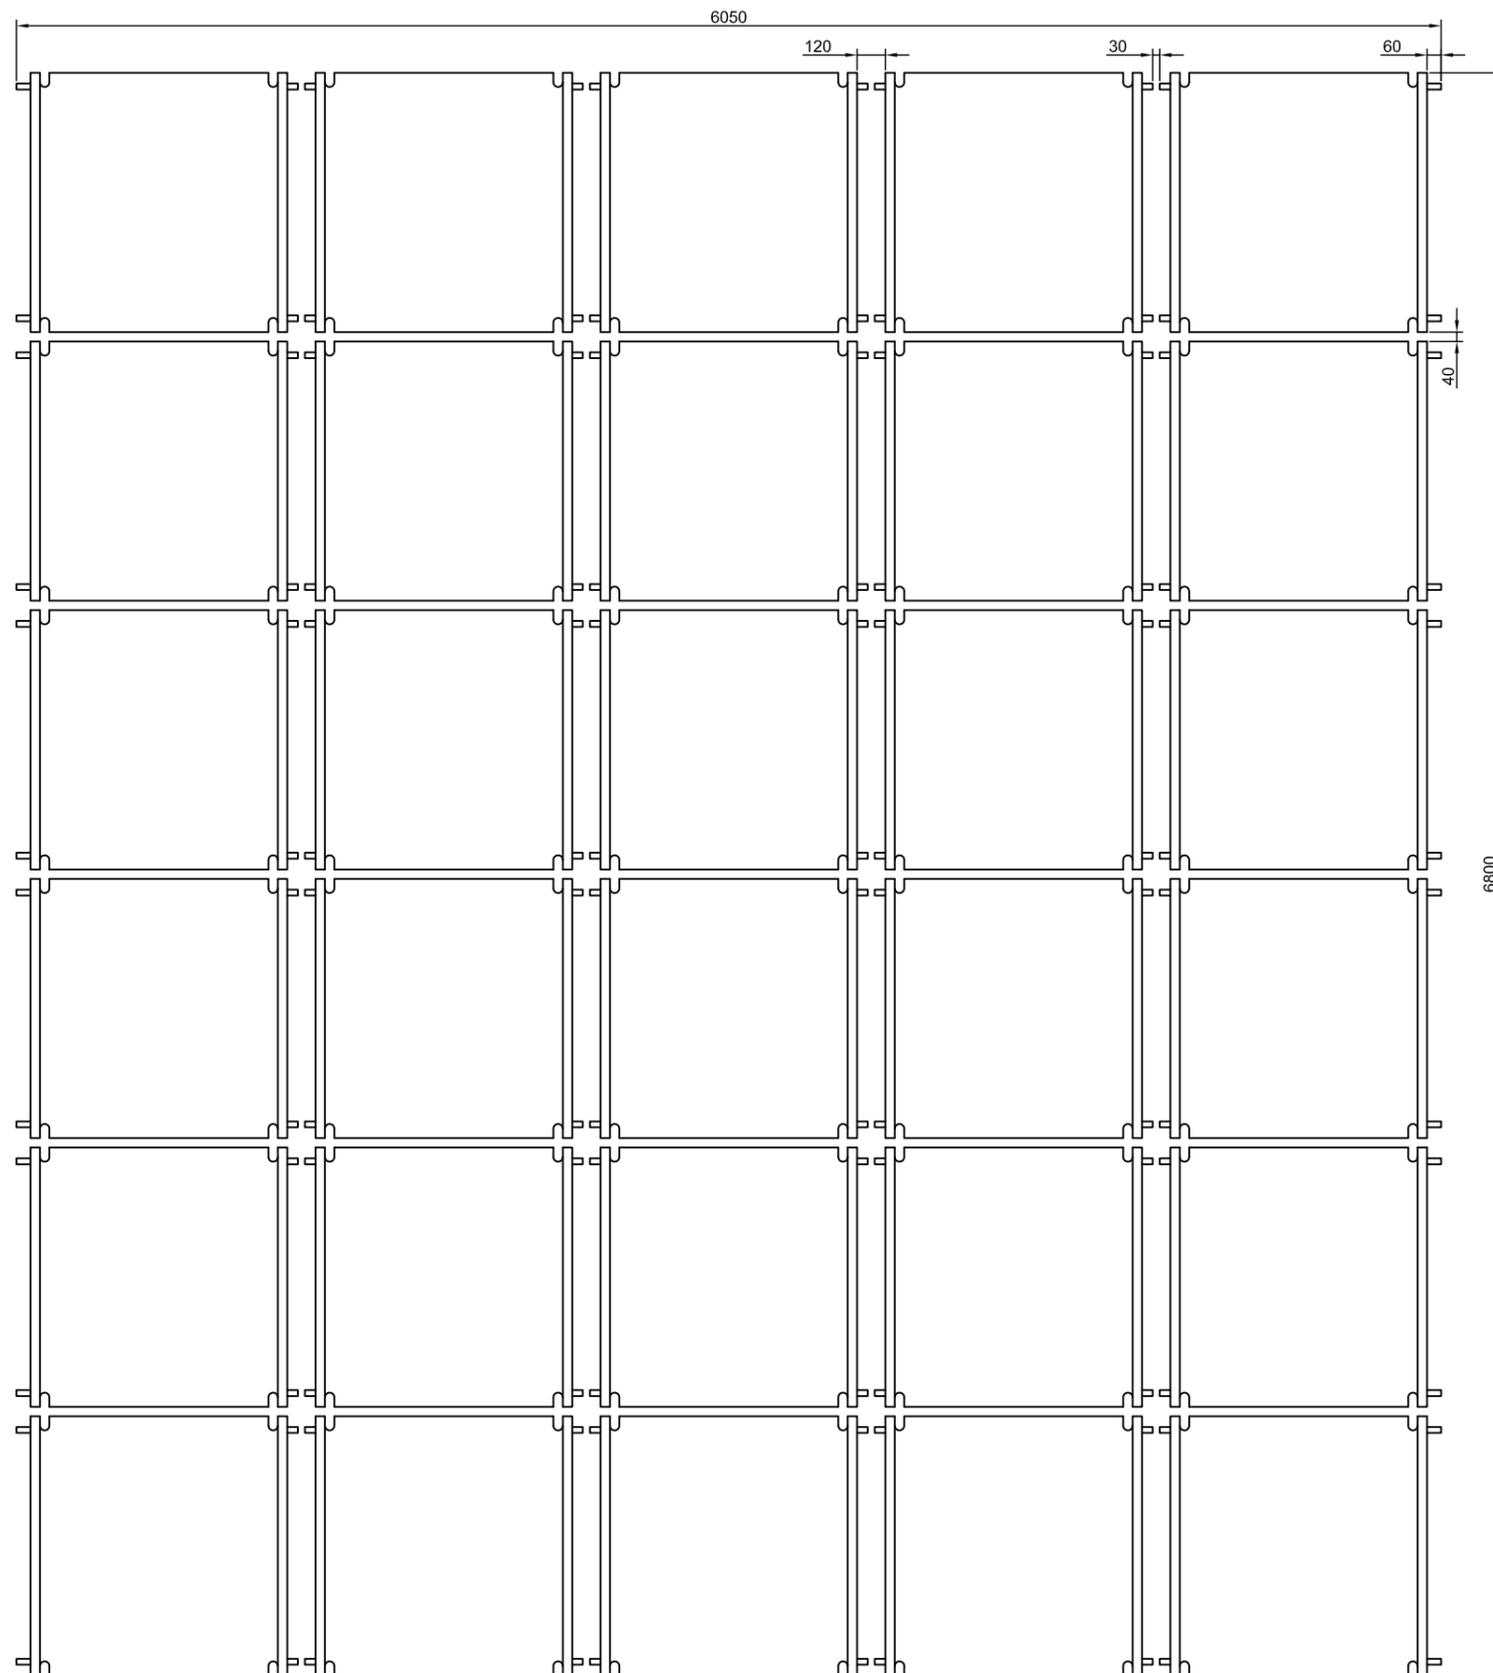


Pos.	Bezeichnung	Teilenummer	Stückzahl
1	Absorber-Panel	52000016	30
2	Verbindungsset für 40 mm Anschluss	52000001	10
3	Verbindungsset für 25 mm Anschluss	52000003	48
4	Anschlussset	52000020	1

	Sörnewitzer Strasse 43 01689 Weinböhla		Maßstab: 1:30	BV: Mustermann
	Tel.: 035243 / 499 - 000 Fax: 035243 / 499 - 025 Mail: info@schwimmbadtechnik-fkb.de		<b>Anordnung Absorber B5 x H6</b>	
			Datum	Name
			Bearb.:	
			Zeichner:	20.04.2018 AW
01	Freigabe	09.02.16 MW	SD:	20.04.2018 AW
Index:	Änderung	Datum	Name	PD:
				20.04.2018




Mustermannstr  
 PLZ Ort

Blatt:  
 Bl.:

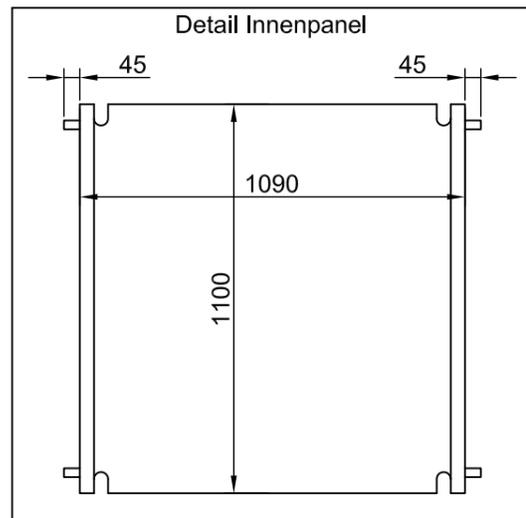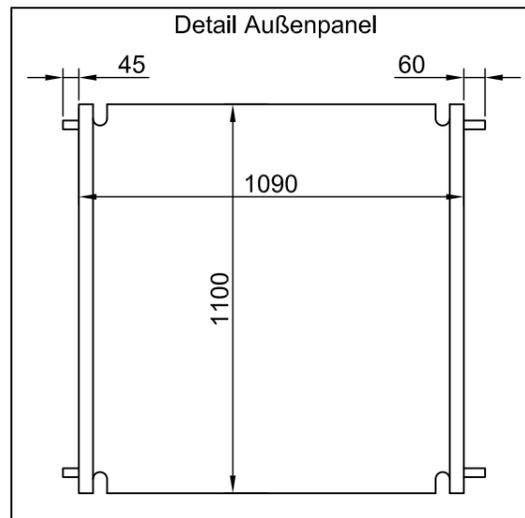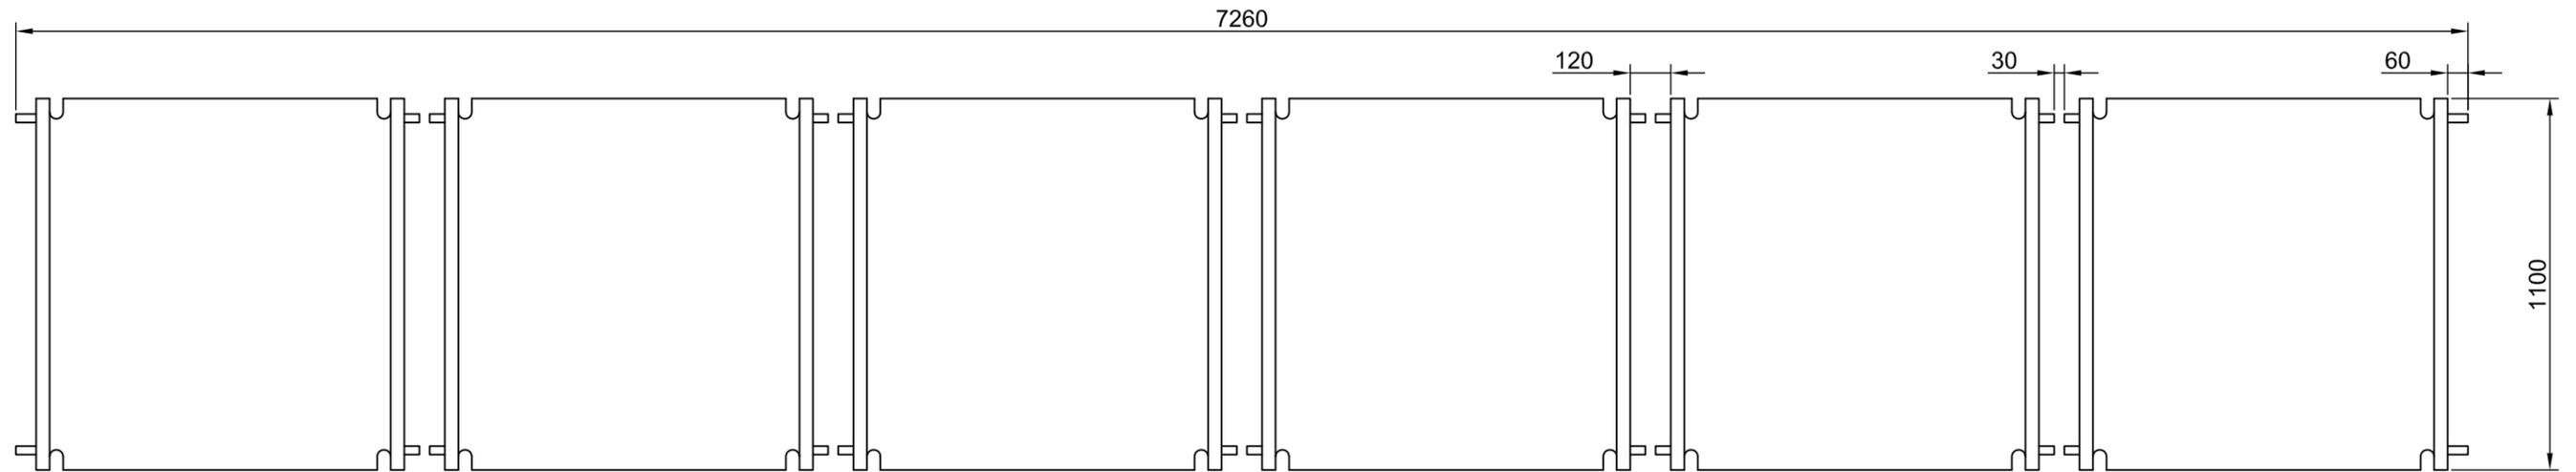

Pos.	Bezeichnung	Teilenummer	Stückzahl
1	Absorber-Panel	52000016	6
2	Verbindungsset für 40 mm Anschluss	52000001	0
3	Verbindungsset für 25 mm Anschluss	52000003	10
4	Anschlussset	52000020	1

	Sörnewitzer Strasse 43 01689 Weinböhla		Maßstab: 1:20		BV: #####
	Tel.: 035243 / 499 - 000 Fax: 035243 / 499 - 025 Mail: info@schwimmbadtechnik-fkb.de		<b>Anordnung Absorber B6 x H1</b>		
			Datum	Name	
			Bearb.:		
			Zeichner:	26.04.2018	AW
01	Freigabe	09.02.16	MW	SD:	26.04.2018 AW
Index:	Änderung	Datum	Name	PD:	04.05.2018
Mustermannstr PLZ Ort					Blatt: Bl.:

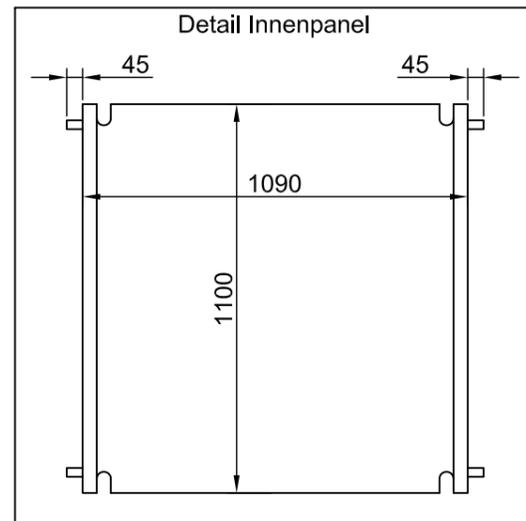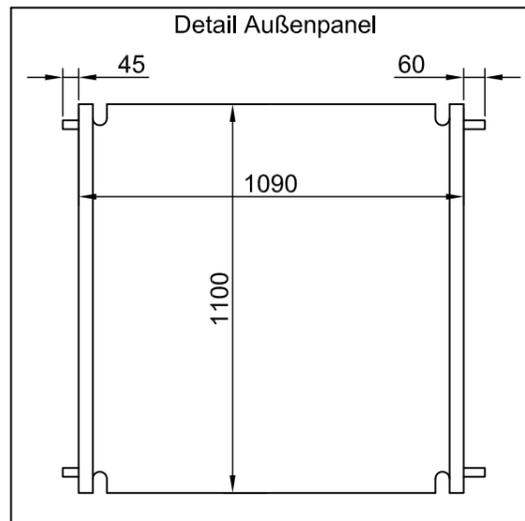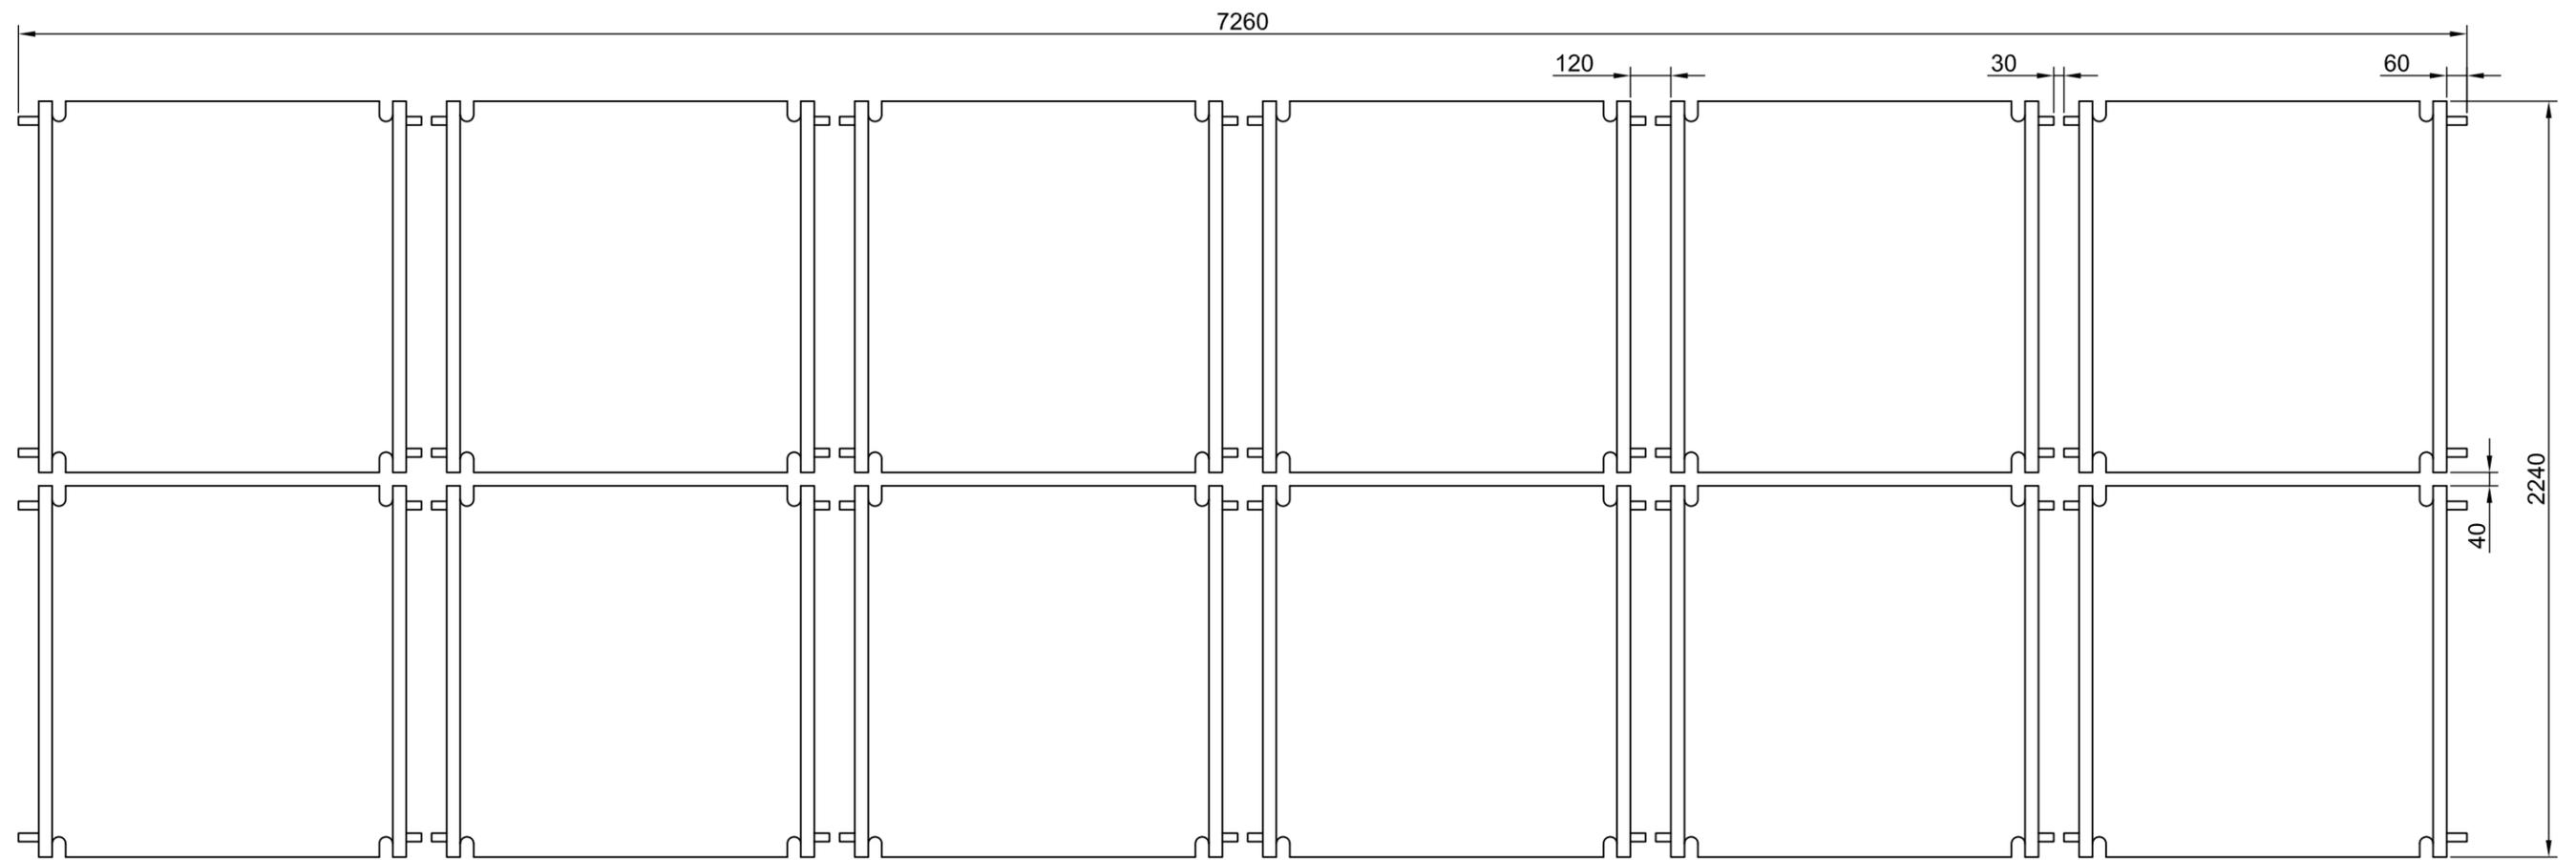

Pos.	Bezeichnung	Teilenummer	Stückzahl
1	Absorber-Panel	52000016	12
2	Verbindungsset für 40 mm Anschluss	52000001	2
3	Verbindungsset für 25 mm Anschluss	52000003	20
4	Anschlussset	52000020	1






Sörnewitzer Strasse 43  
01689 Weinböhla  
Tel.: 035243 / 499 - 000  
Fax: 035243 / 499 - 025  
Mail: info@schwimmbadtechnik-fkb.de

Maßstab: 1:20 BV: #####

Anordnung Absorber B6 x H2




			Datum	Name
			Bearb.:	
			Zeichner:	20.04.2018 AW
01	Freigabe	09.02.16 MW	SD:	20.04.2018 AW
Index:	Änderung	Datum	Name	PD: 20.04.2018

Mustermannstr  
PLZ Ort  
Blatt:  
Bl.:

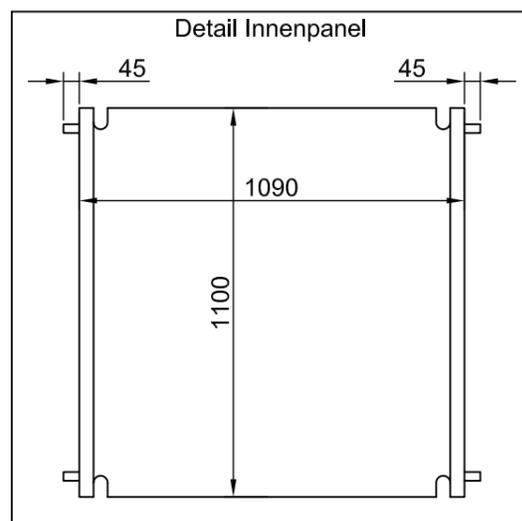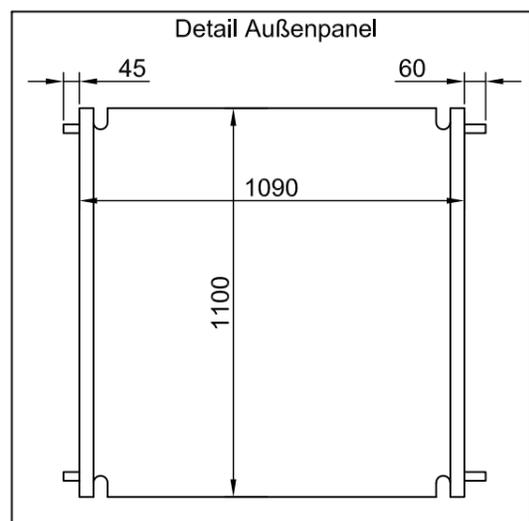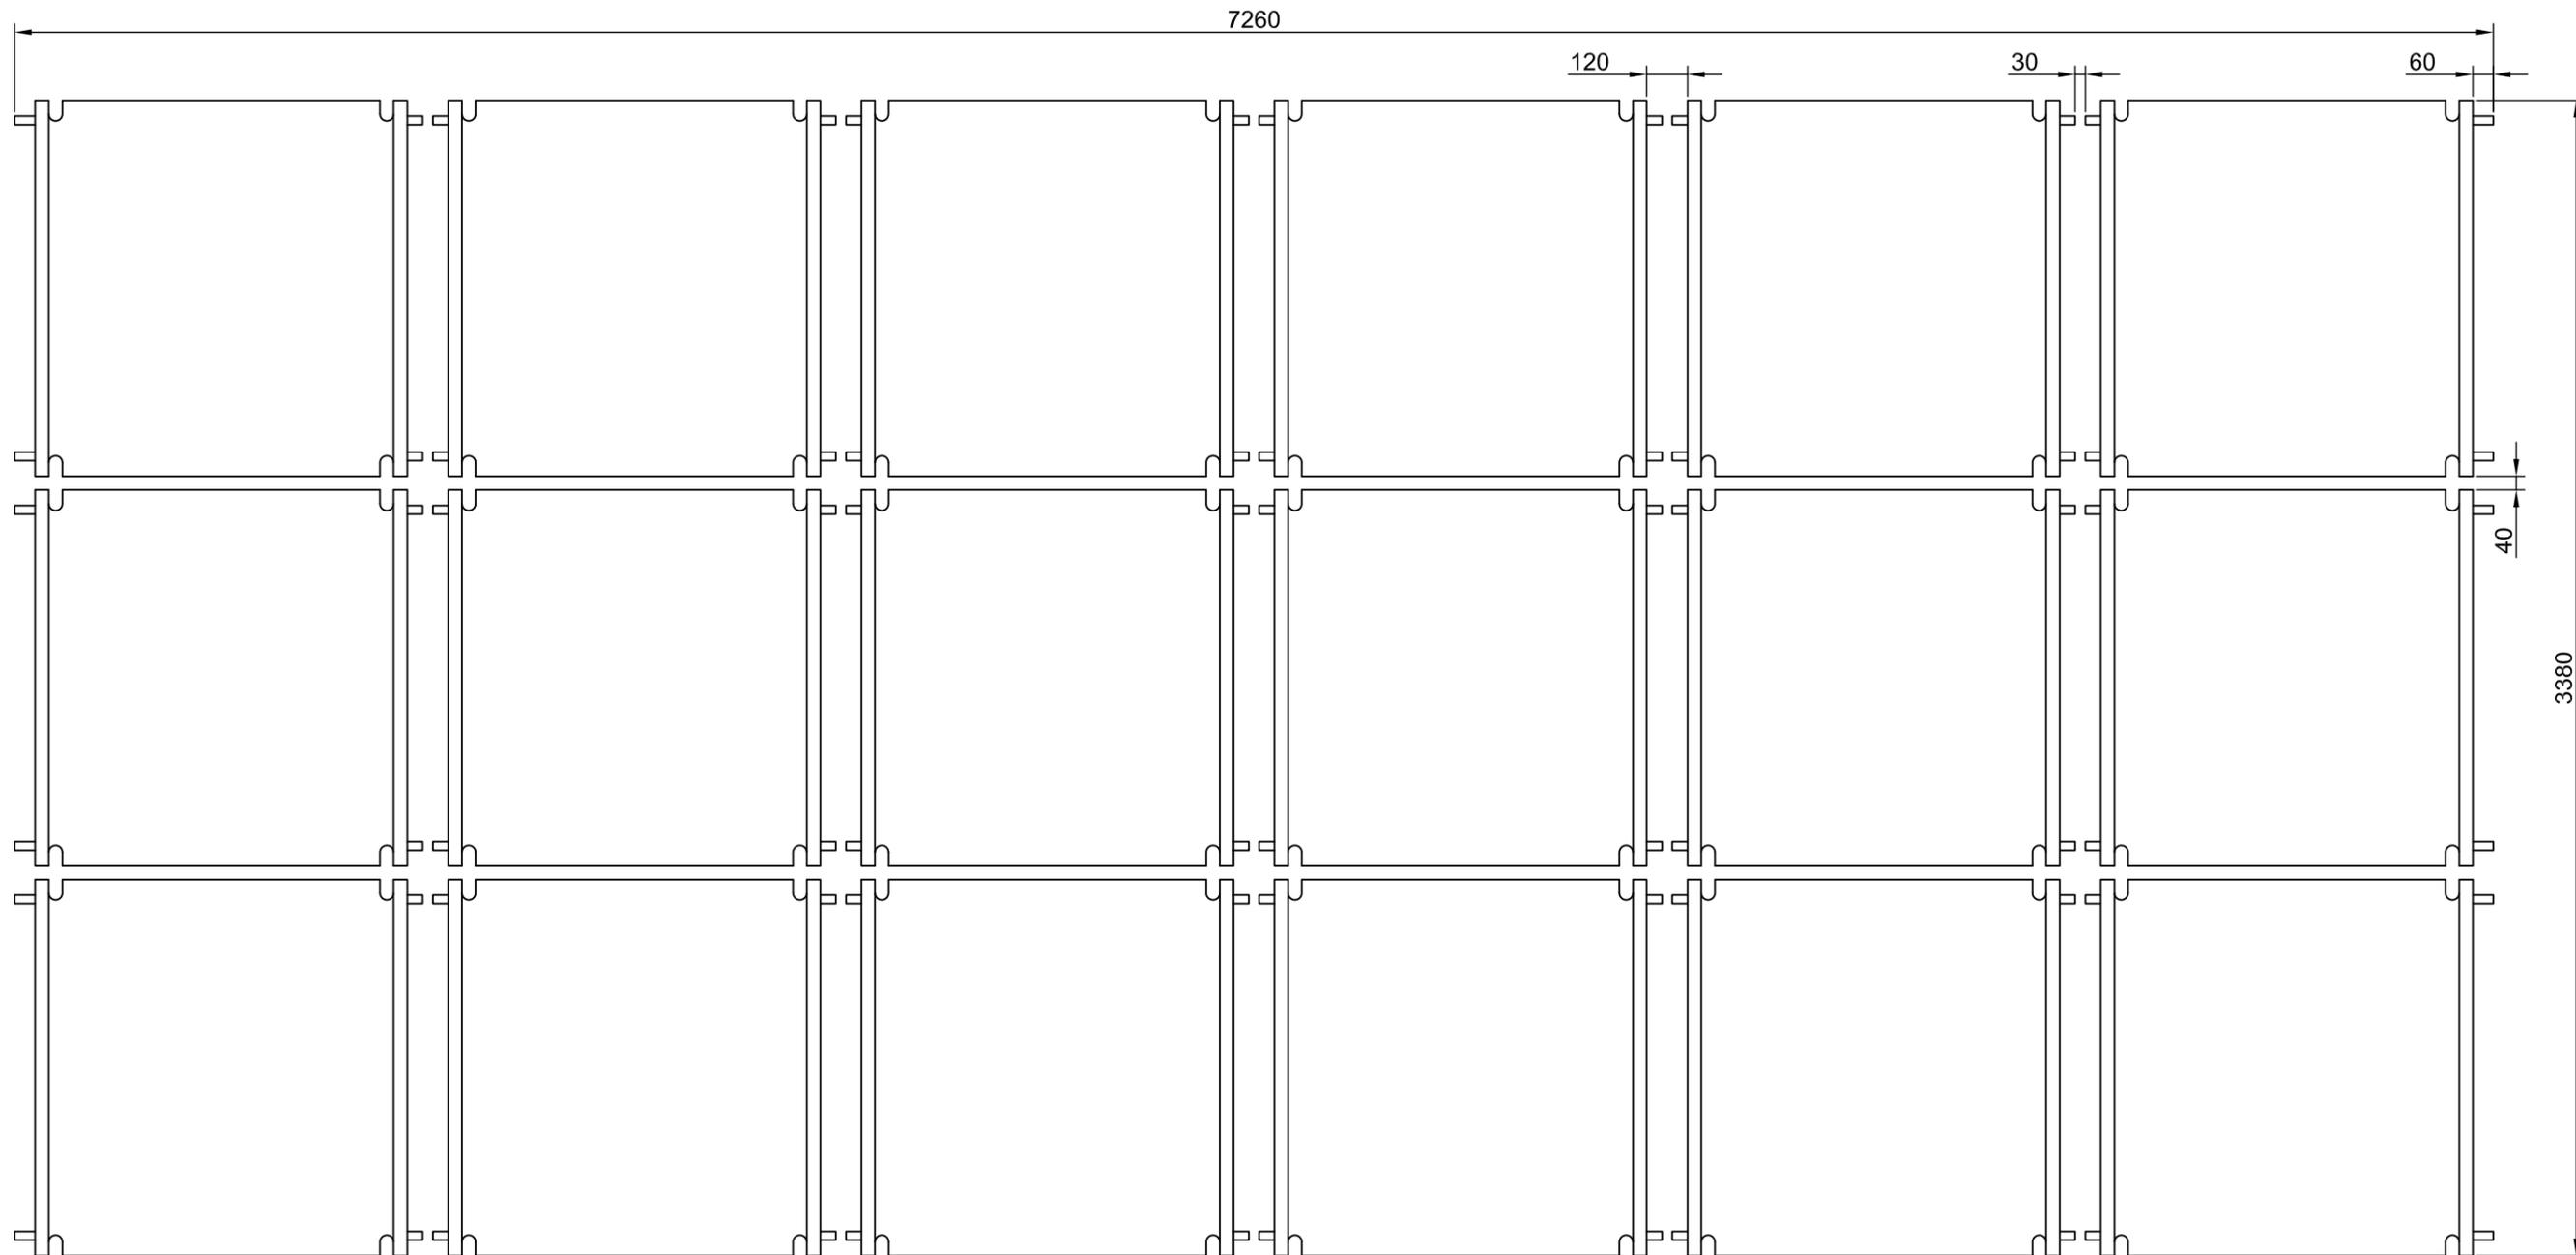




Pos.	Bezeichnung	Teilenummer	Stückzahl
1	Absorber-Panel	52000016	18
2	Verbindungsset für 40 mm Anschluss	52000001	4
3	Verbindungsset für 25 mm Anschluss	52000003	30
4	Anschlussset	52000020	1

	Sörnewitzer Strasse 43 01689 Weinböhla			Maßstab: 1:20	BV: #####	
	Tel.: 035243 / 499 - 000 Fax: 035243 / 499 - 025 Mail: info@schwimmbadtechnik-fkb.de			<b>Anordnung Absorber B6 x H3</b>		
				Datum	Name	
				Bearb.:		
				Zeichner:	20.04.2018 AW	
01	Freigabe	09.02.16	MW	SD:	20.04.2018 AW	
Index:	Änderung	Datum	Name	PD:	20.04.2018	
					Mustermannstr PLZ Ort	Blatt: Bl.:

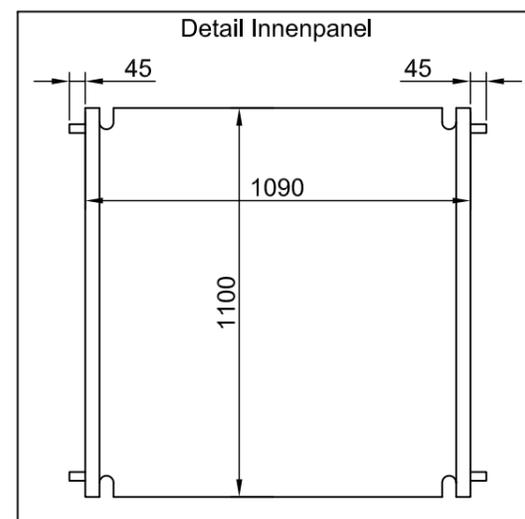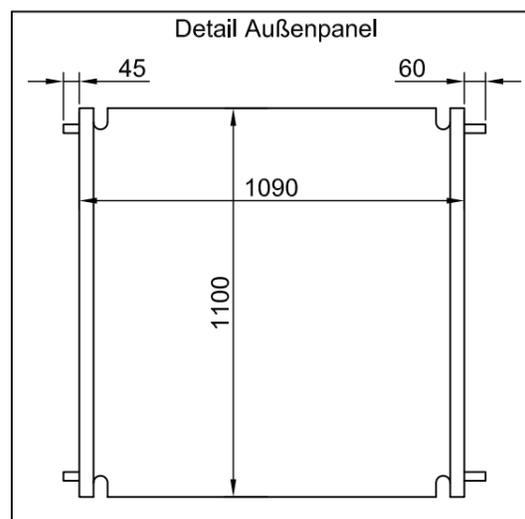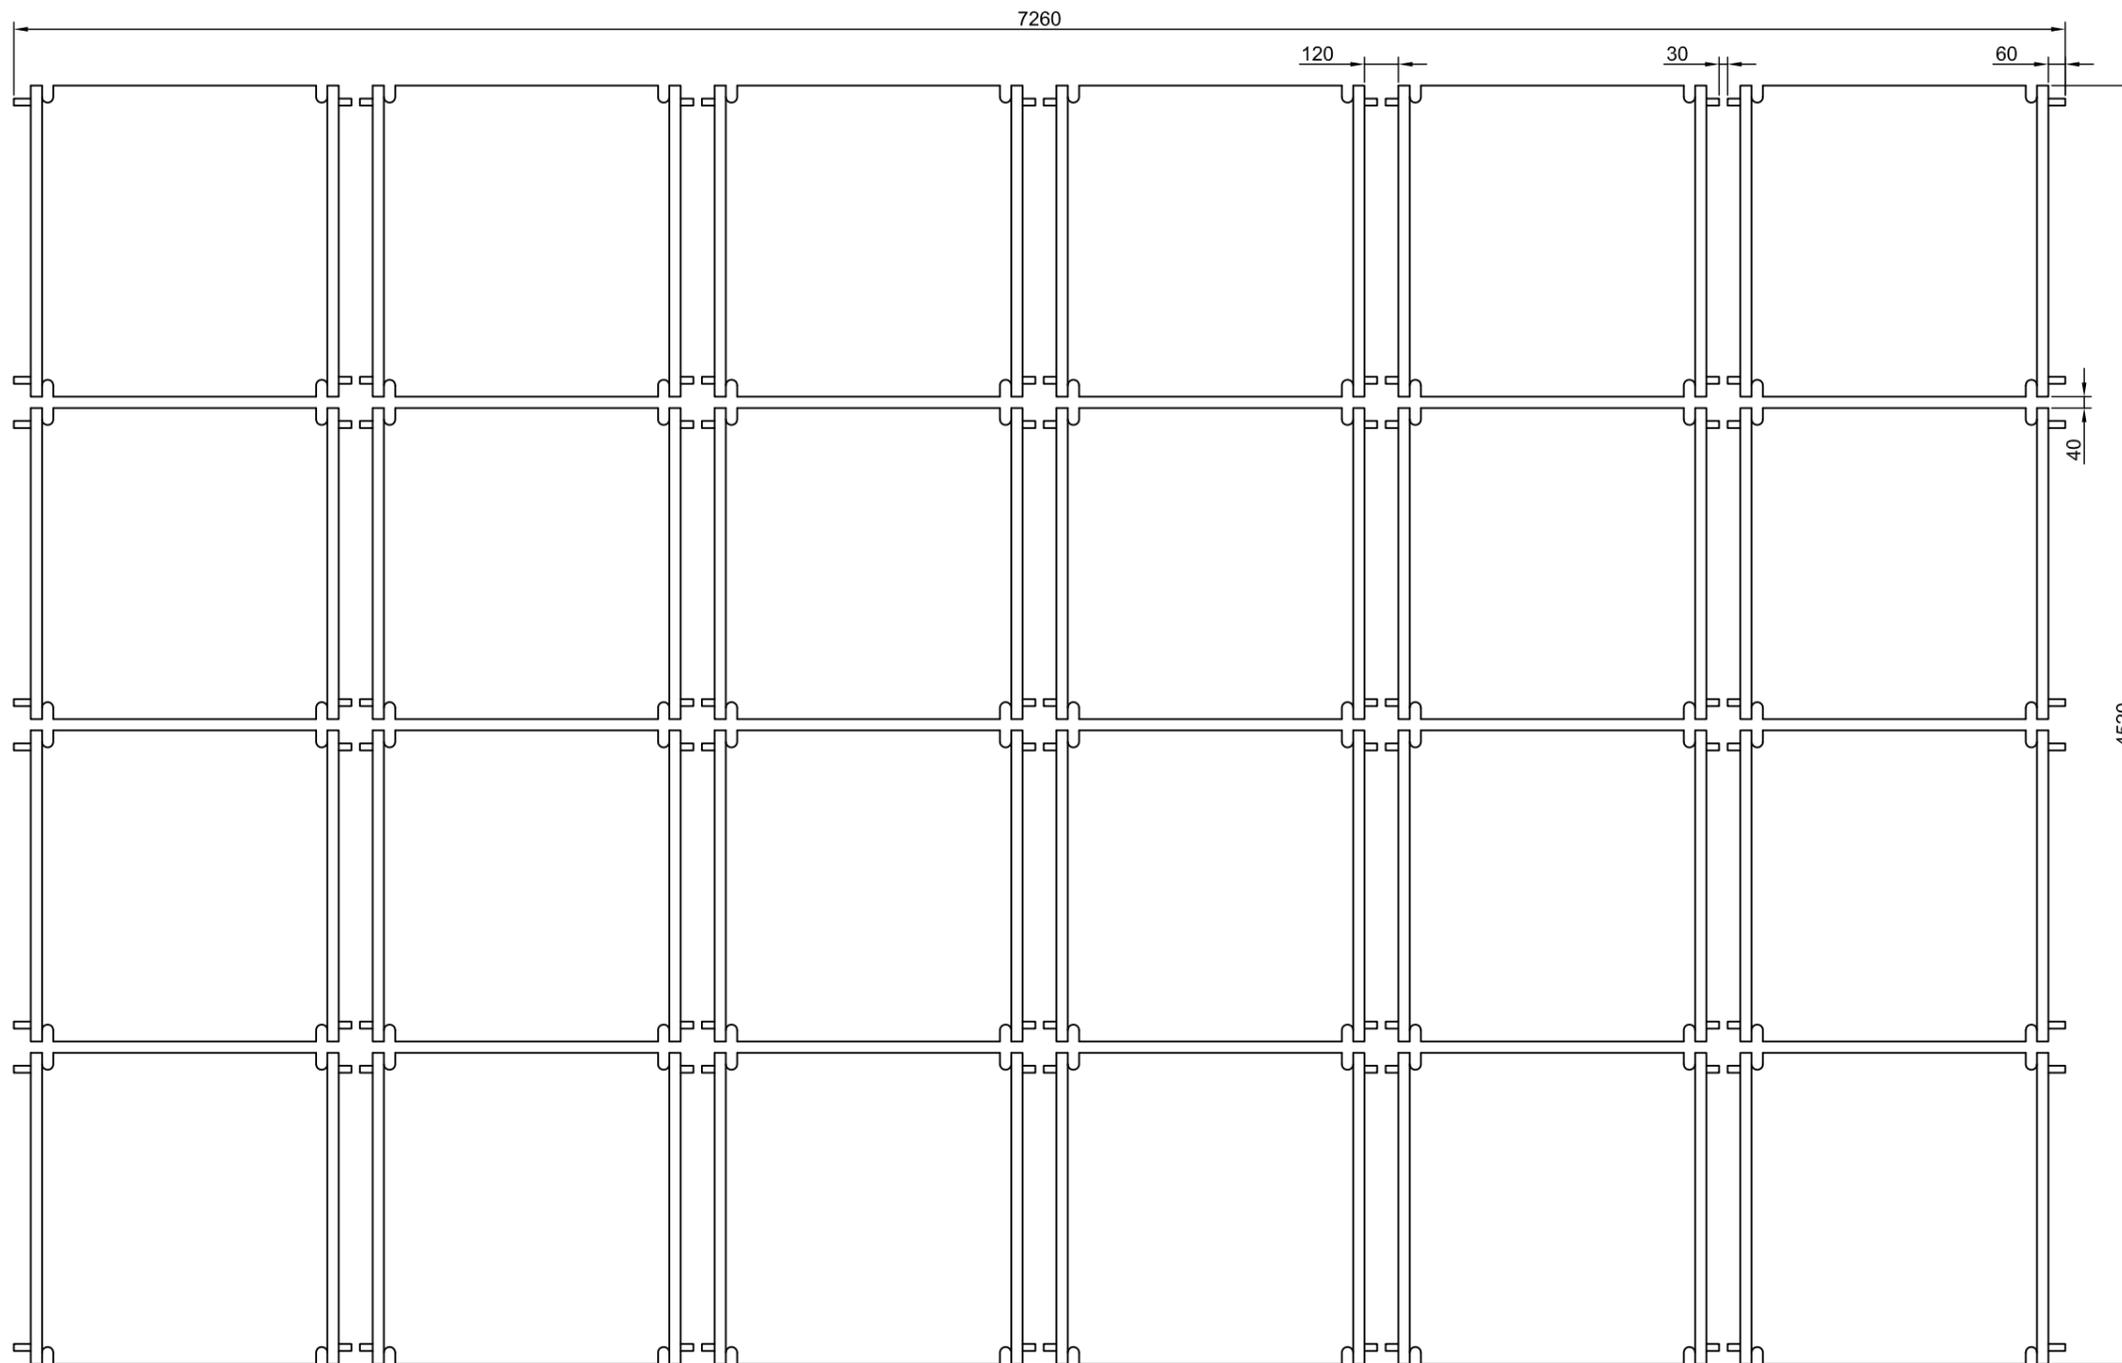

Pos.	Bezeichnung	Teilenummer	Stückzahl
1	Absorber-Panel	52000016	24
2	Verbindungsset für 40 mm Anschluss	52000001	6
3	Verbindungsset für 25 mm Anschluss	52000003	40
4	Anschlussset	52000020	1

	Sörnewitzer Strasse 43 01689 Weinböhla		Maßstab: 1:25	BV: #####
	Tel.: 035243 / 499 - 000 Fax: 035243 / 499 - 025 Mail: info@schwimmbadtechnik-fkb.de		<b>Anordnung Absorber B6 x H4</b>	
			Datum	Name
			Bearb.:	
			Zeichner:	20.04.2018 AW
01	Freigabe	09.02.16 MW	SD:	20.04.2018 AW
Index:	Änderung	Datum	Name	PD: 20.04.2018
				Mustermannstr PLZ Ort
				Blatt: Bl.:

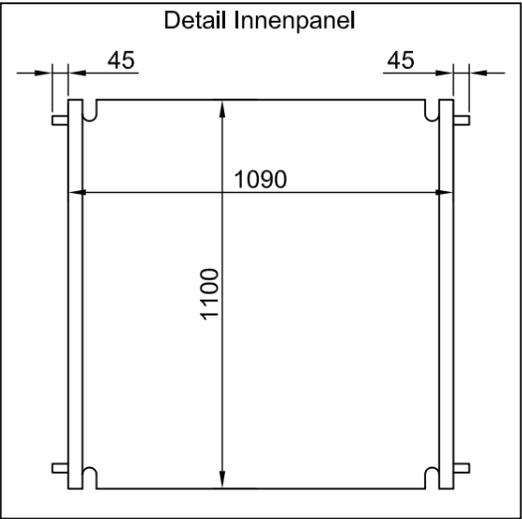
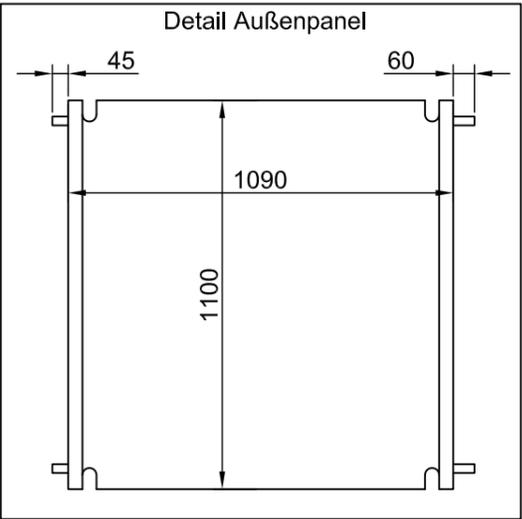
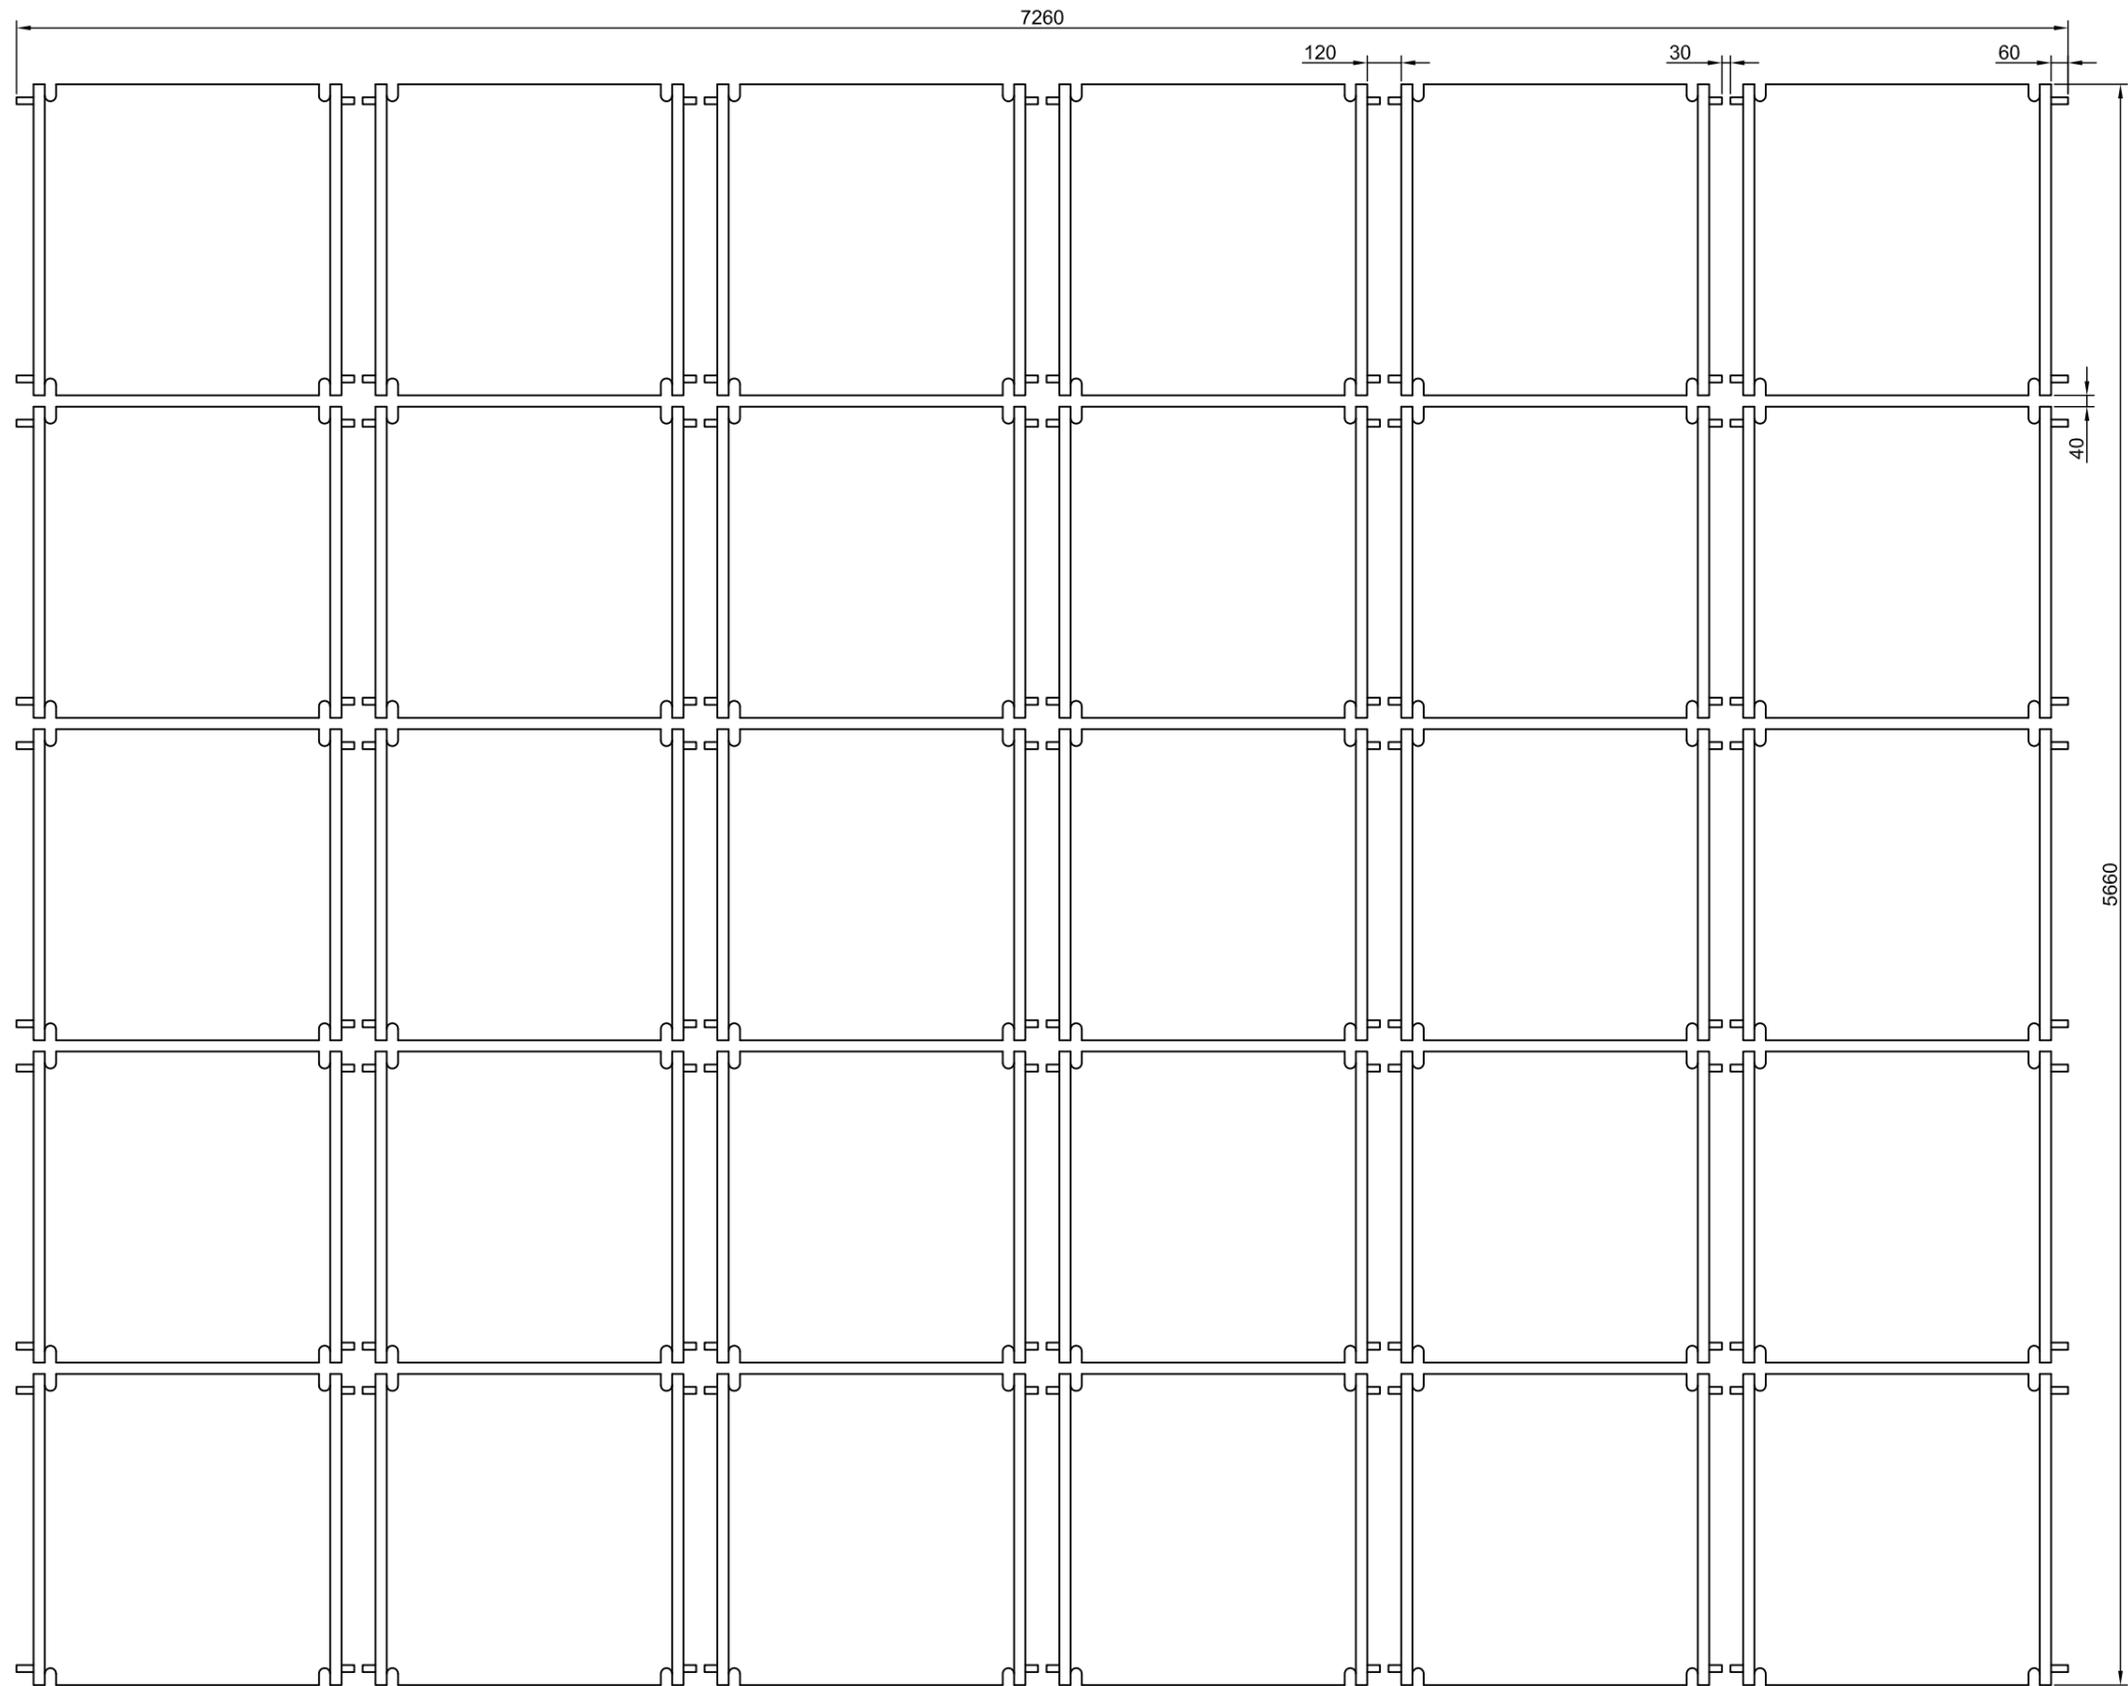


Pos.	Bezeichnung	Teilenummer	Stückzahl
1	Absorber-Panel	52000016	30
2	Verbindungsset für 40 mm Anschluss	52000001	8
3	Verbindungsset für 25 mm Anschluss	52000003	50
4	Anschlusset	52000020	1

		Sörnewitzer Strasse 43 01689 Weinböhla		
		Tel.: 035243 / 499 - 000 Fax: 035243 / 499 - 025 Mail: info@schwimmbadtechnik-fkb.de		
			Datum	Name
			Bearb.:	
			Zeichner:	20.04.2018 AW
01	Freigabe	09.02.16 MW	SD:	20.04.2018 AW
Index:	Änderung	Datum	Name	PD:
				20.04.2018

Maßstab: 1:25	BV: #####
<b>Anordnung Absorber B6 x H5</b>	
Mustermannstr PLZ Ort	
Blatt:	
Bl.:	

© FKB Schwimmbadtechnik  
 Alle Rechte vorbehalten. Text, Bilder inklusive Layout-, Schrift- und Farbgestaltung sowie deren Anordnung unterliegen dem Schutz des Urheberrechts, anderer Schutzgesetze und sind mit allen Rechten FKB vorbehalten. Der Inhalt dieser Information darf nicht zu kommerziellen Zwecken kopiert, verbreitet, verändert oder Dritten zugänglich gemacht werden. Jegliche Art der Kopie - auch Papierausdruck, der nicht zum Zweck der persönlichen Verwendung stattfindet - oder Reproduktion bedarf der ausdrücklichen schriftlichen Genehmigung durch FKB und ist in allen anderen Fällen untersagt. Zuwiderhandlungen werden strafrechtlich verfolgt.

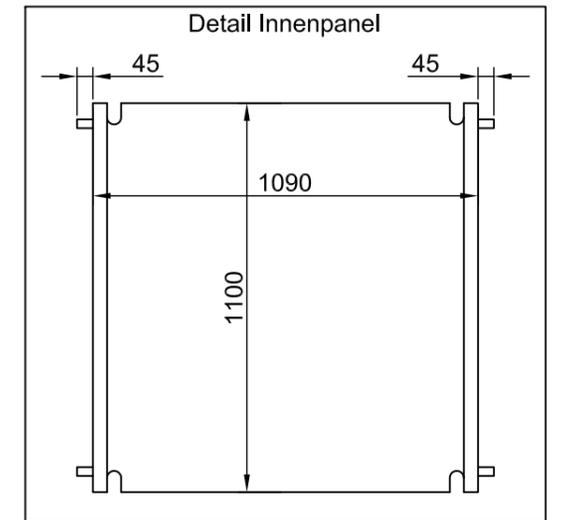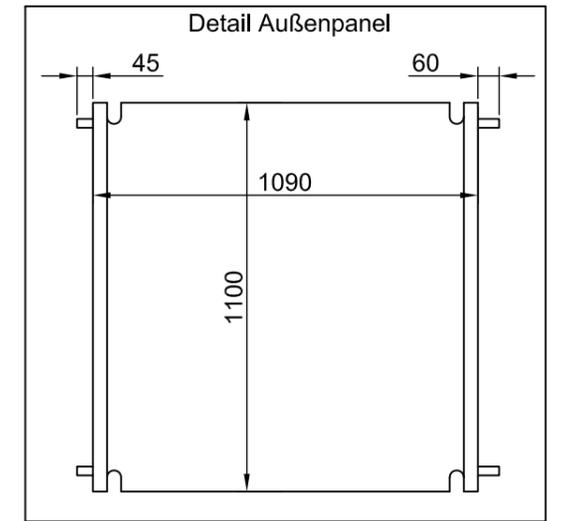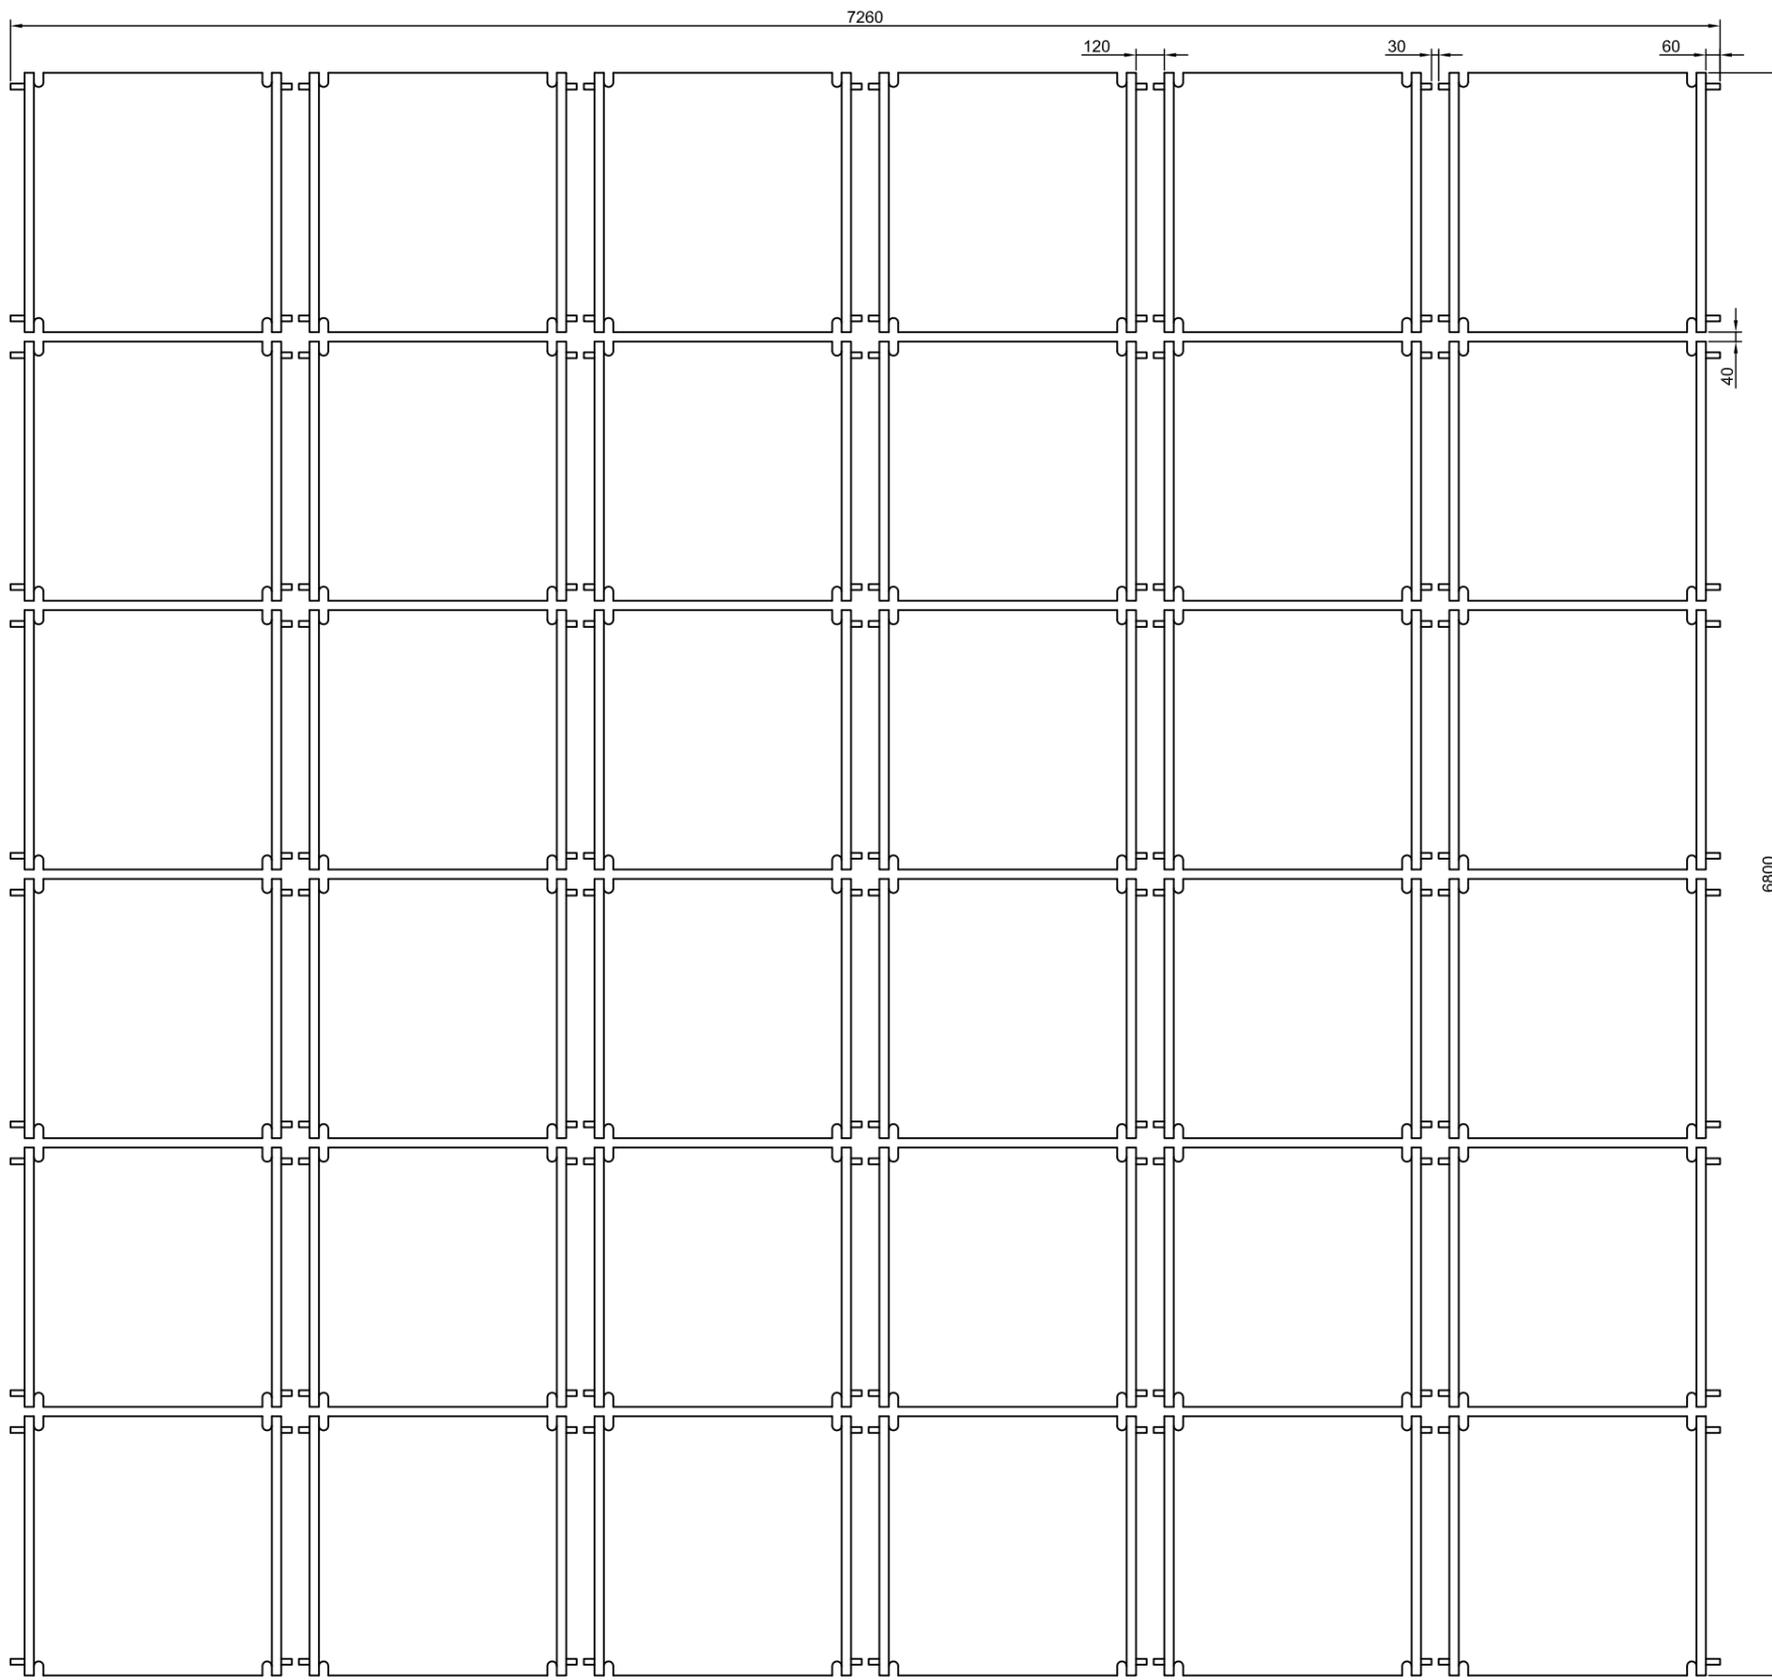

Pos.	Bezeichnung	Teilenummer	Stückzahl
1	Absorber-Panel	52000016	36
2	Verbindungsset für 40 mm Anschluss	52000001	10
3	Verbindungsset für 25 mm Anschluss	52000003	60
4	Anschlussset	52000020	1

	Sörnewitzer Strasse 43 01689 Weinböhla			Maßstab: 1:30	BV: #####
	Tel.: 035243 / 499 - 000 Fax: 035243 / 499 - 025 Mail: info@schwimmbadtechnik-fkb.de			<b>Anordnung Absorber B6 x H6</b>	
				Datum	Name
				Bearb.:	
				Zeichner:	20.04.2018 AW
01	Freigabe	09.02.16	MW	SD:	20.04.2018 AW
Index:	Änderung	Datum	Name	PD:	20.04.2018
					Mustermannstr PLZ Ort
					Blatt: Bl.: